





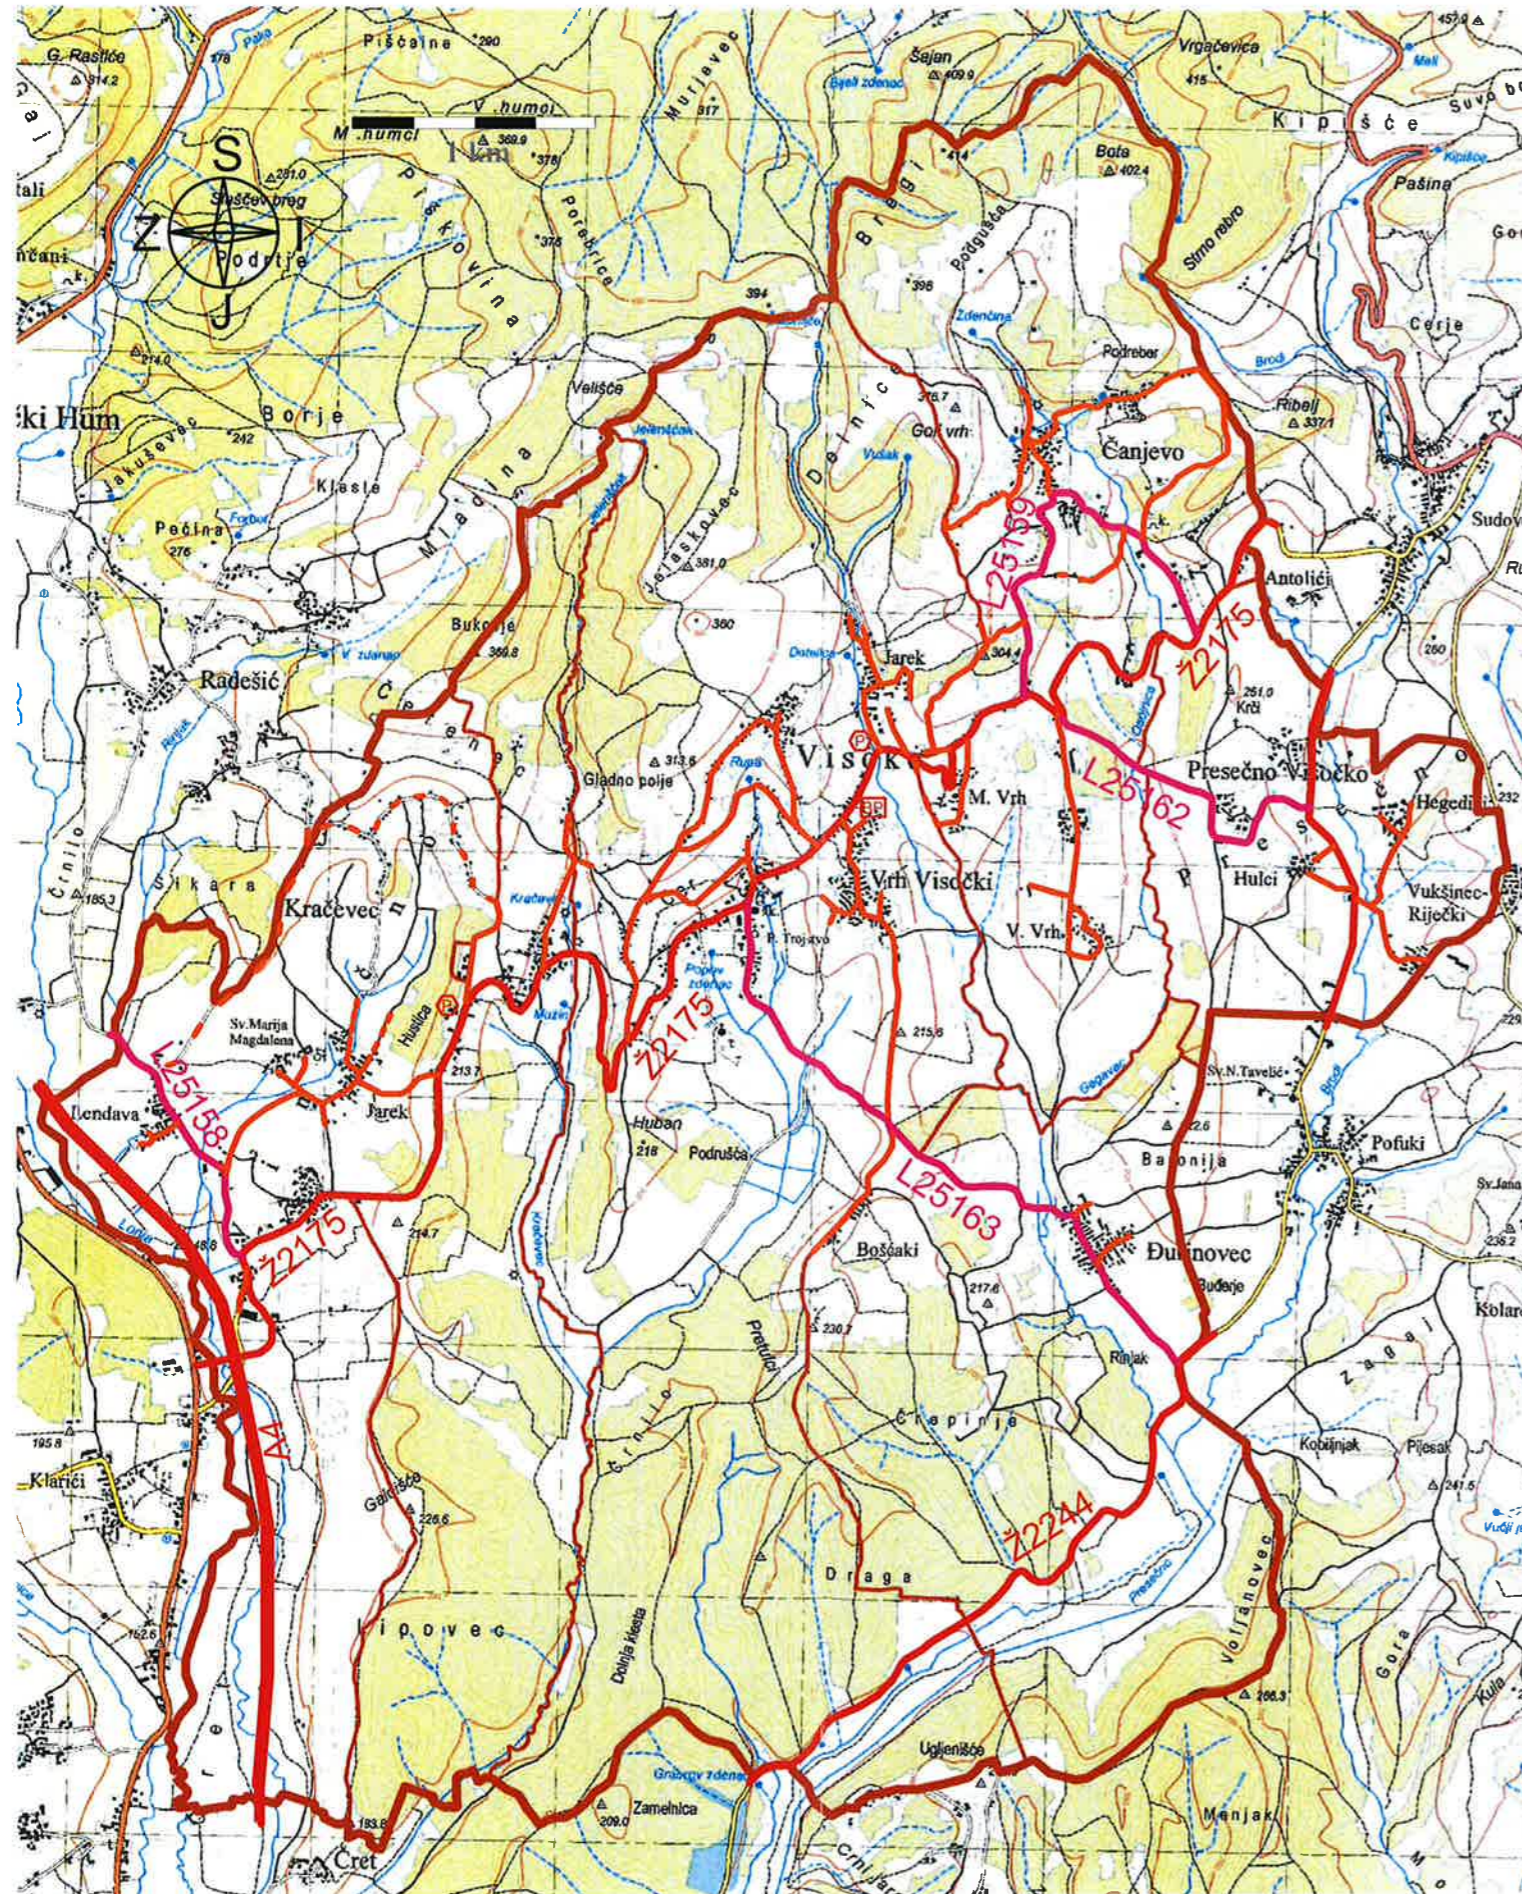


LEGENDA:

-  GRANICA OPĆINE
-  GRANICE NASELJA
-  SREDIŠNJA VATROGASNA POSTROJBA ( DVD VISOKO )
-  LOKALNO DOBROVOLJNO VATROGASNO DRUŠTVO
-  PODRUČJE ODGOVORNOSTI SREDIŠNJE VATROGASNE POSTROJBE
-  PODRUČJE DJELOVANJA LOKALNOG DOBROVOLJNOG VATROGASNOG DRUŠTVA

1	PLAN ZAŠTITE OD POŽARA OPĆINE VISOKO
	<b>PODRUČJE ODGOVORNOSTI I DJELOVANJA VATROGASNIH POSTROJBI</b>



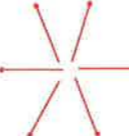


LEGENDA:

- ▬ GRANICA OPĆINE
- ▬ GRANICE NASELJA
- ▬▬ AUTOCESTA
- ▬ ŽUPANIJSKA CESTA
- ▬ LOKALNA CESTA
- ▬ OSTALE CESTE
- - - MAKADAMSKA CESTA
- P PILANA
- BP BENZINSKA PUMPA

2	PLAN ZAŠTITE OD POŽARA OPĆINE VISOKO
	PROMETNI SUSTAV



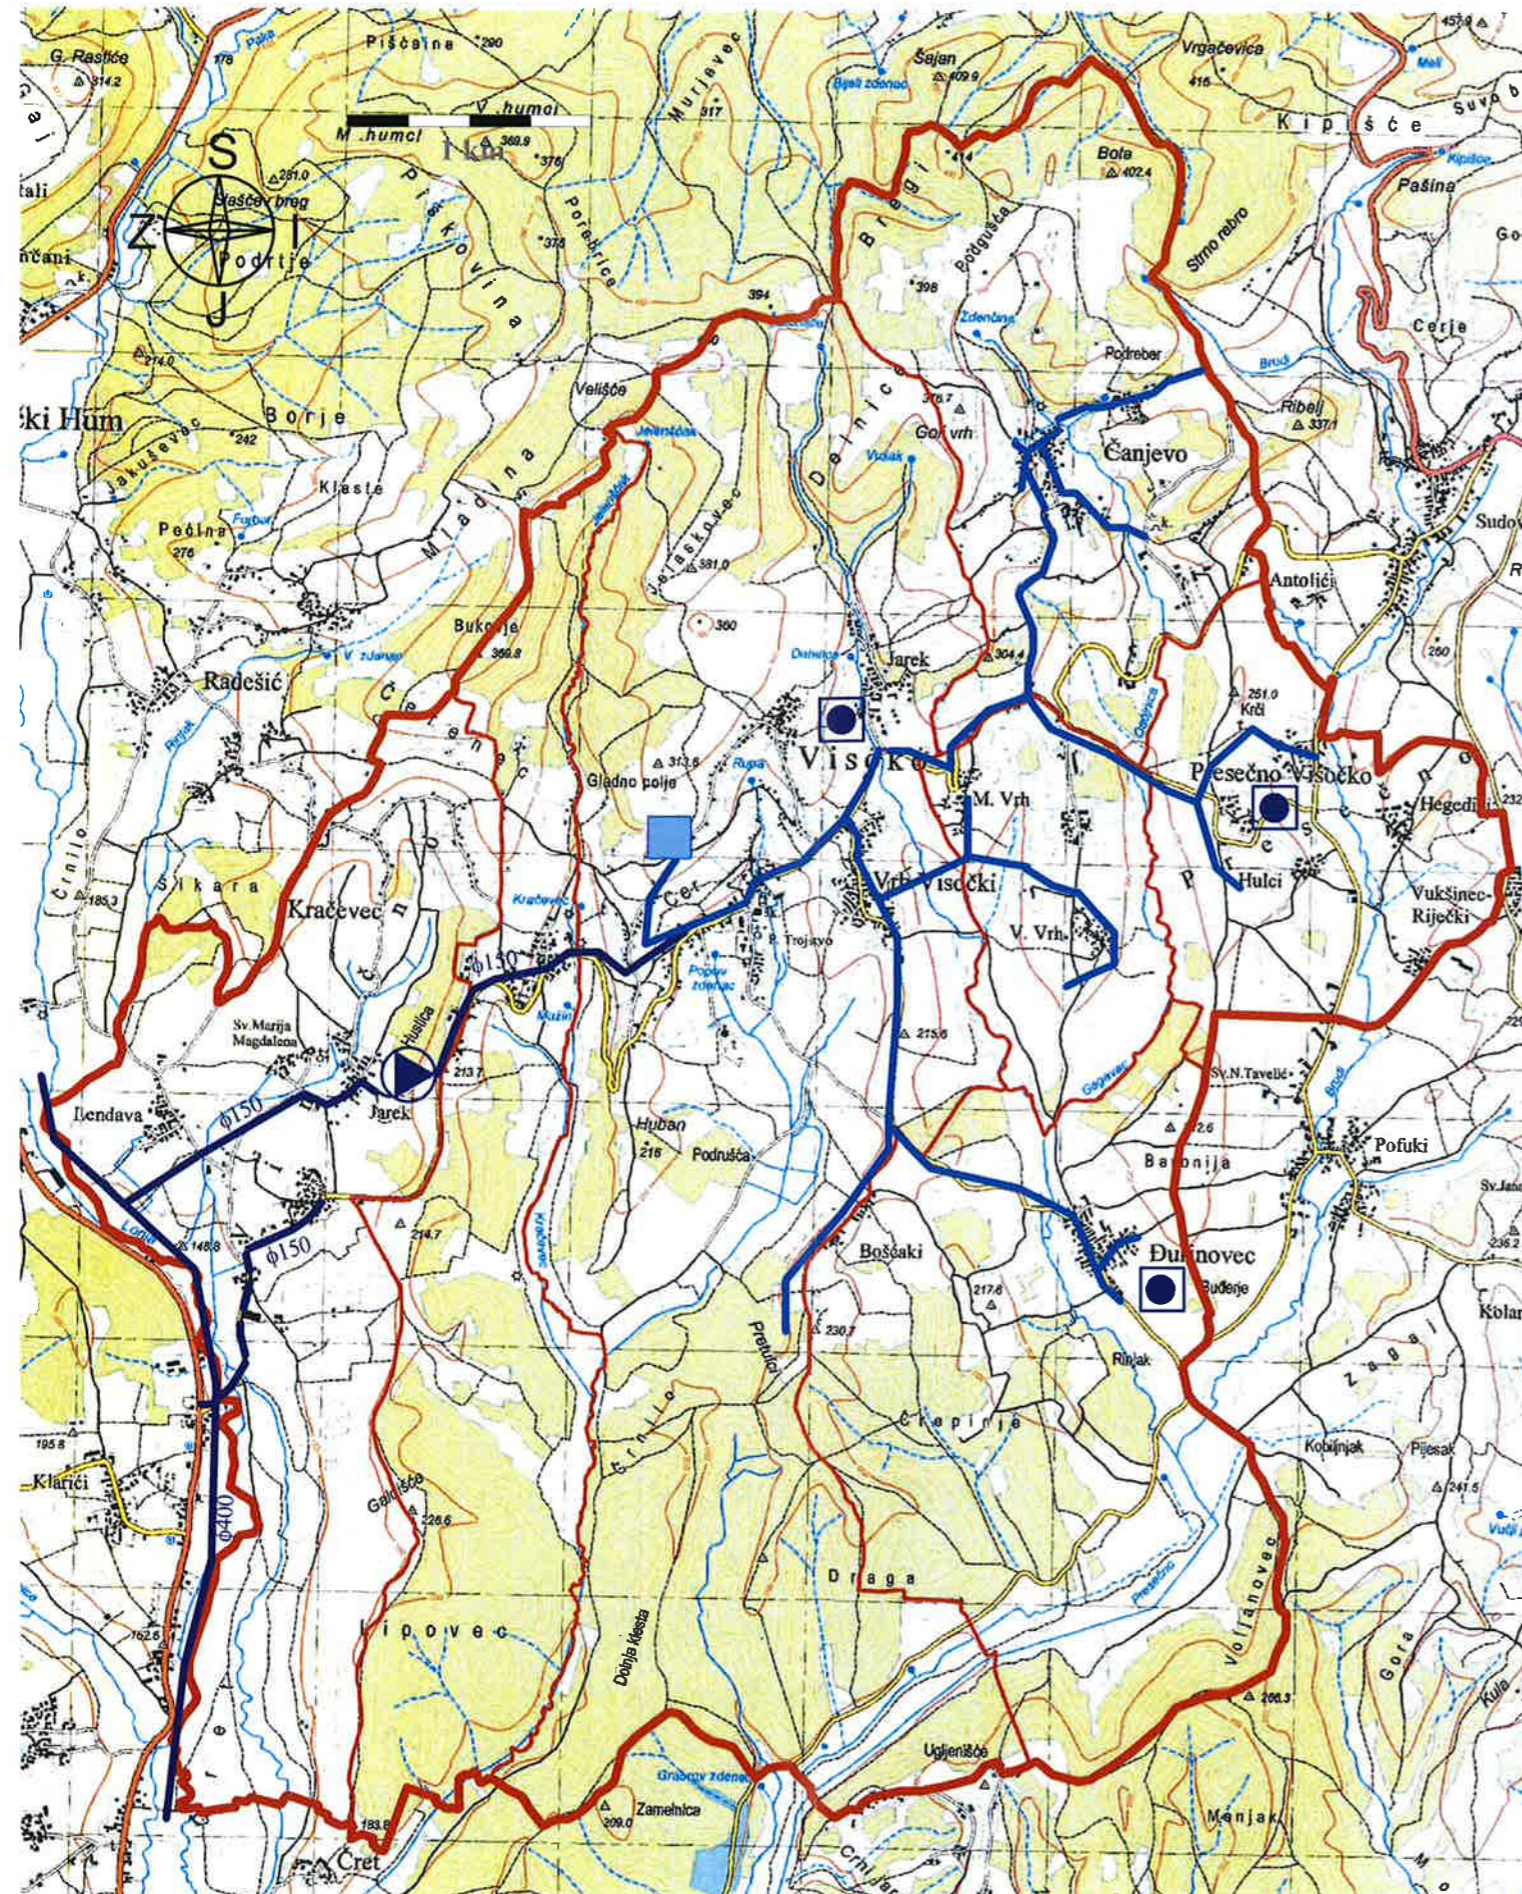


LEGENDA:

- GRANICA OPĆINE
- GRANICE NASELJA
- VODOVOD
- ▶ PRECRPNA STANICA (PS VISOKO Q= 2x5 l/s)
- LOKALNI VODOVOD
- VODOSPREMA
- NASELJA S HIDRANTIMA

3	PLAN ZAŠTITE OD POŽARA OPĆINE VISOKO
	VODOOPSKRBNI SUSTAV



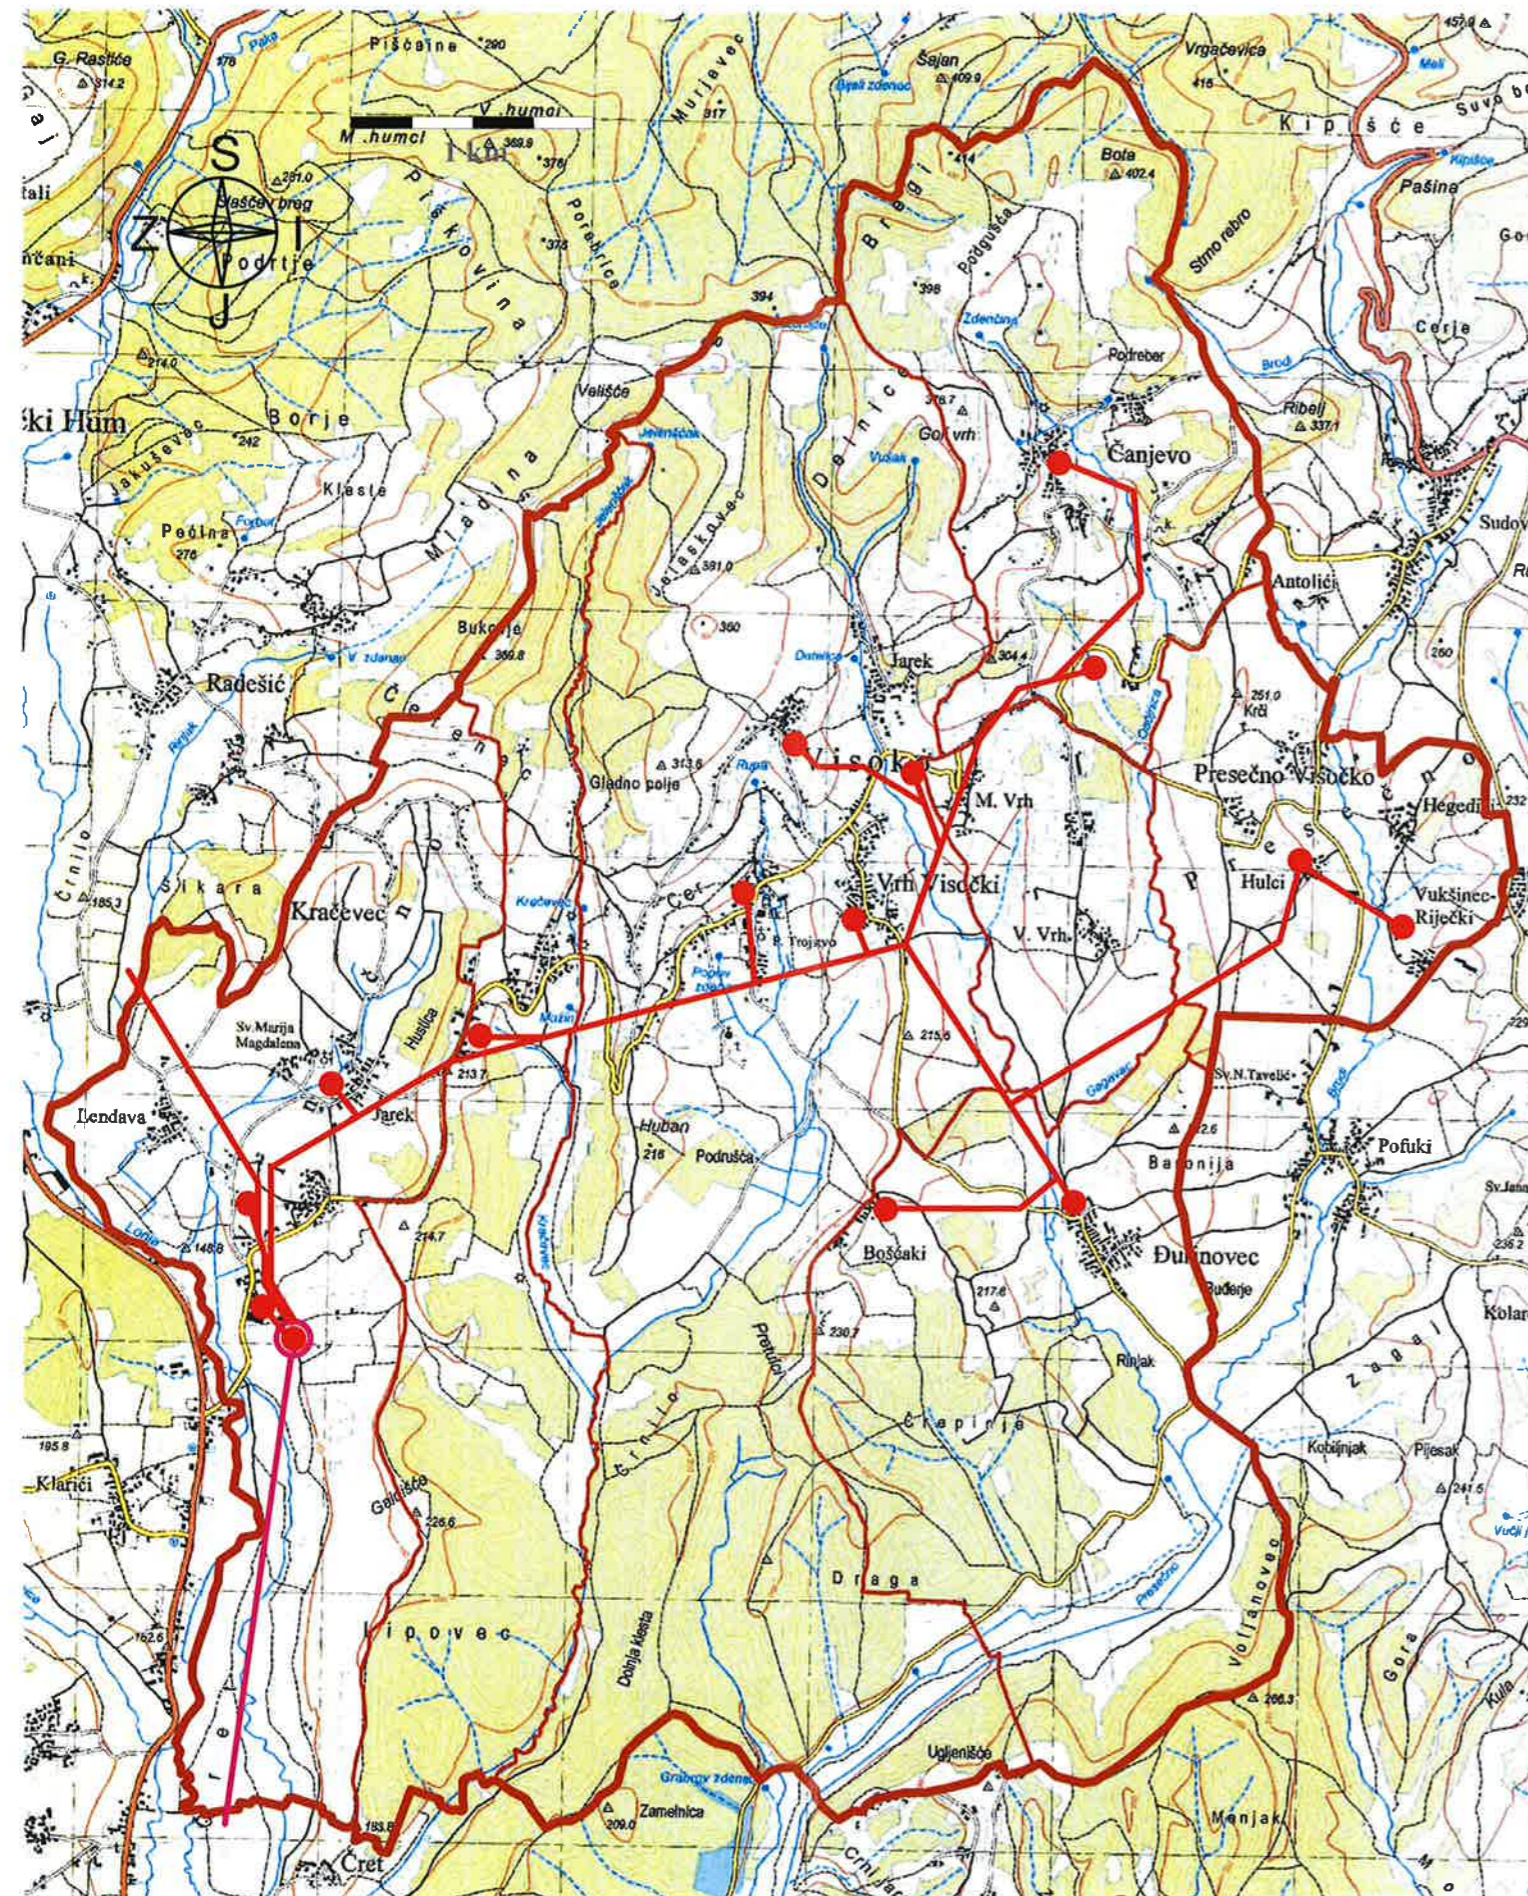


LEGENDA:

- GRANICA OPĆINE
- GRANICE NASELJA
- SREDNJENAPONSKA MREŽA 35(30) kV
- TRANSFORMATORSKA STANICA 35(30)/10 kV
- SREDNJENAPONSKA MREŽA 10 kV
- TRANSFORMATORSKA STANICA 10/0,4 kV

4	PLAN ZAŠTITE OD POŽARA OPĆINE VISOKO
	ELEKTROENERGETSKI SUSTAV



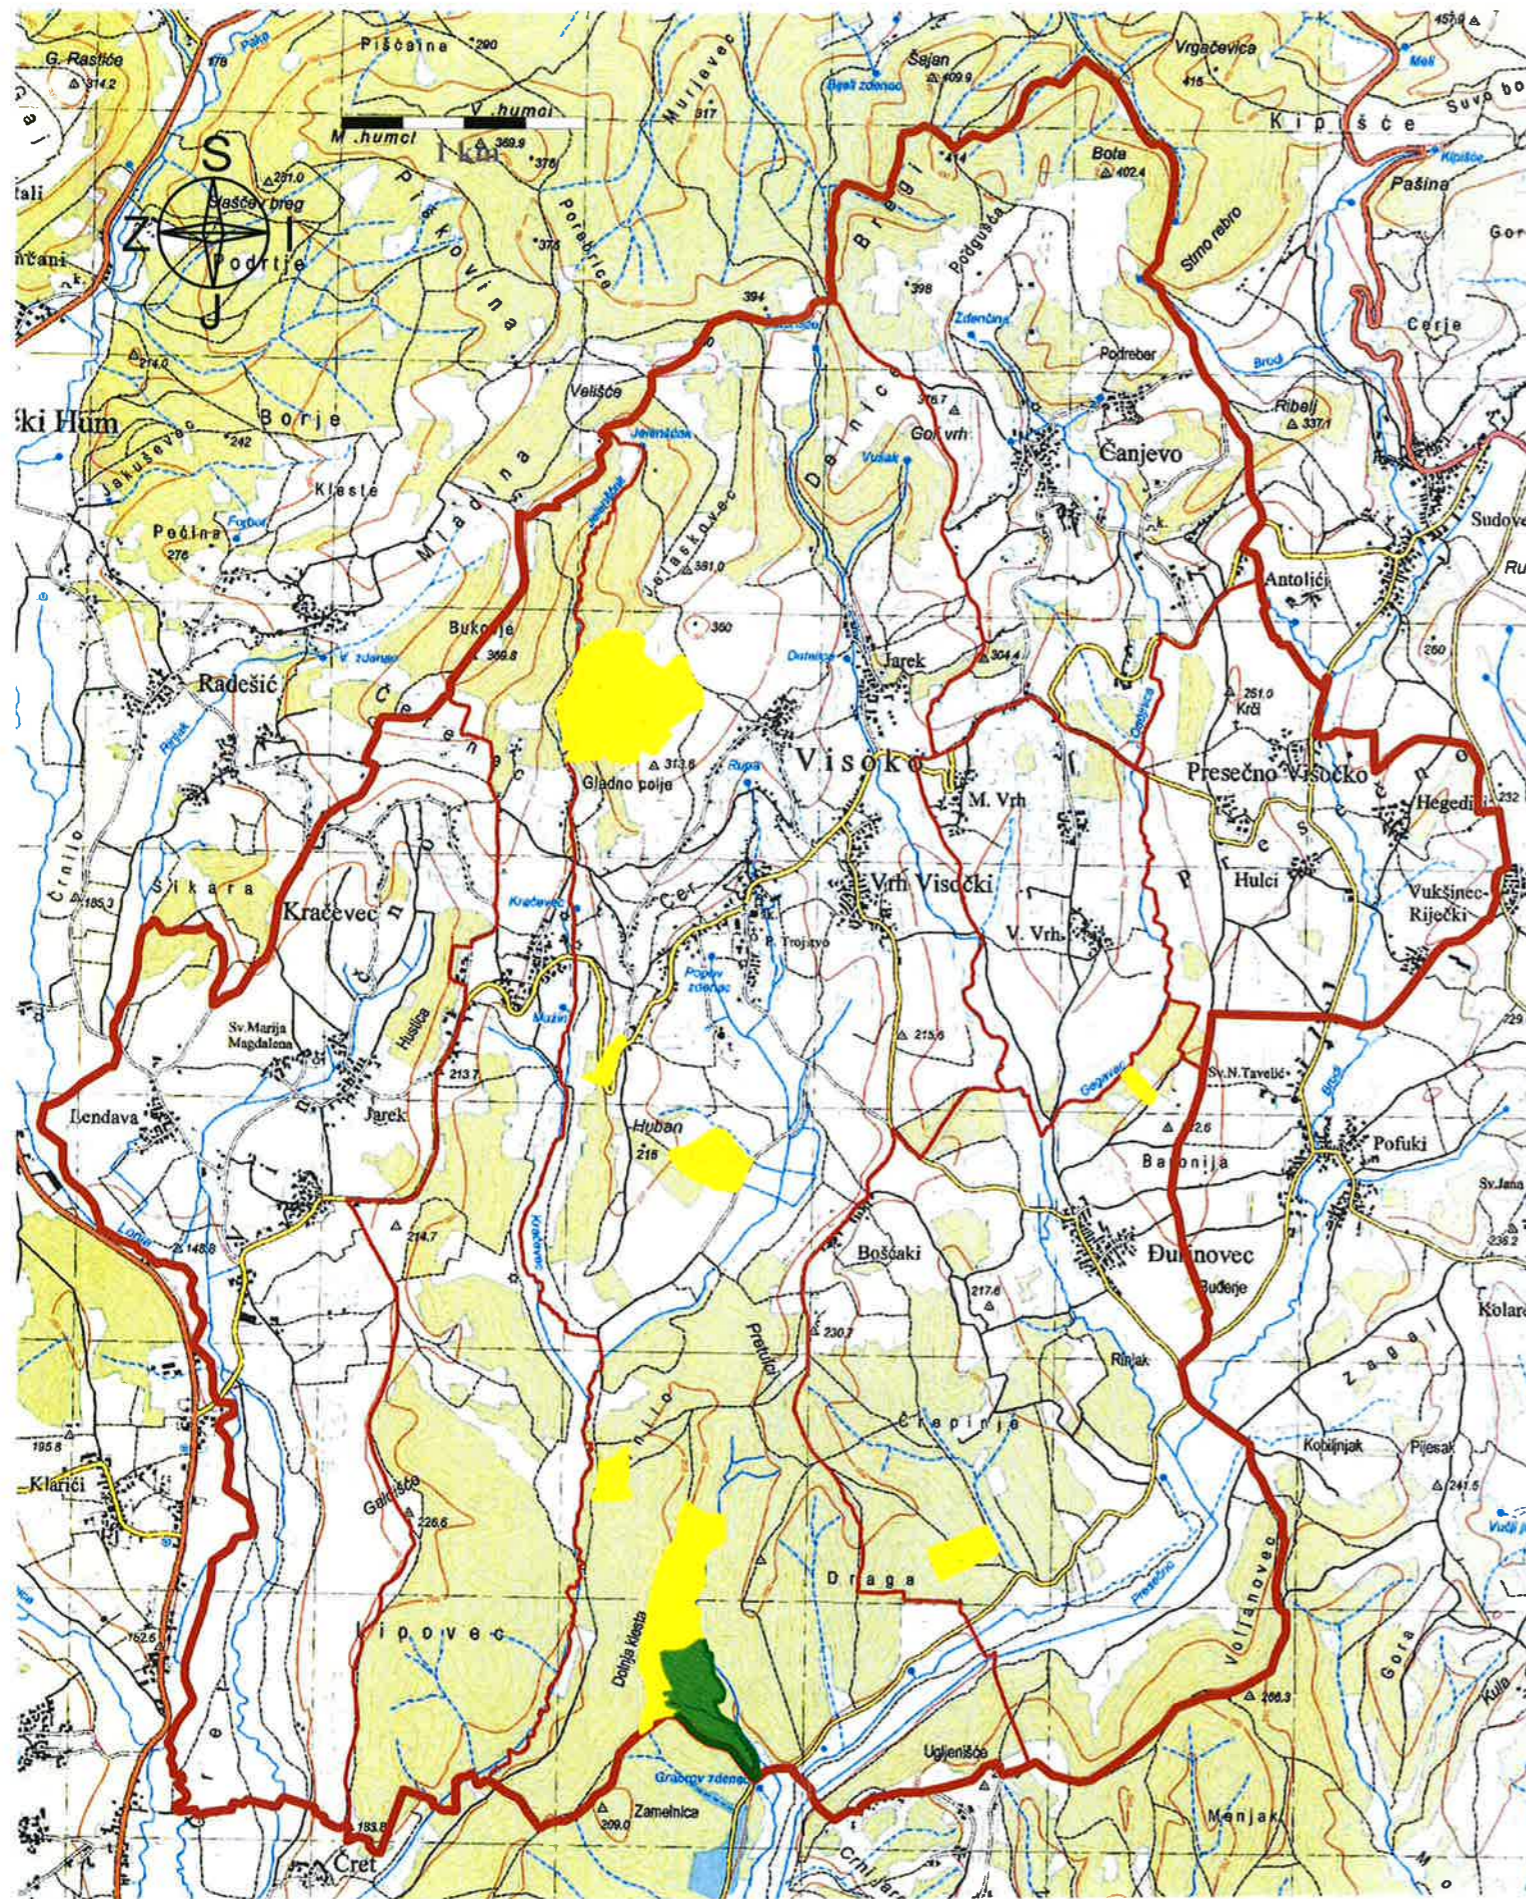

LEGENDA:

- GRANICA OPĆINE
- GRANICE NASELJA
- DRŽAVNE ŠUME - MALA OPASNOST OD POŽARA
- DRŽAVNE ŠUME - UMJERENA OPASNOST OD POŽARA
- ŠUME OSTALIH ŠUMOPOSJEDNIKA

5	PLAN ZAŠTITE OD POŽARA OPĆINE VISOKO
	ŠUME