


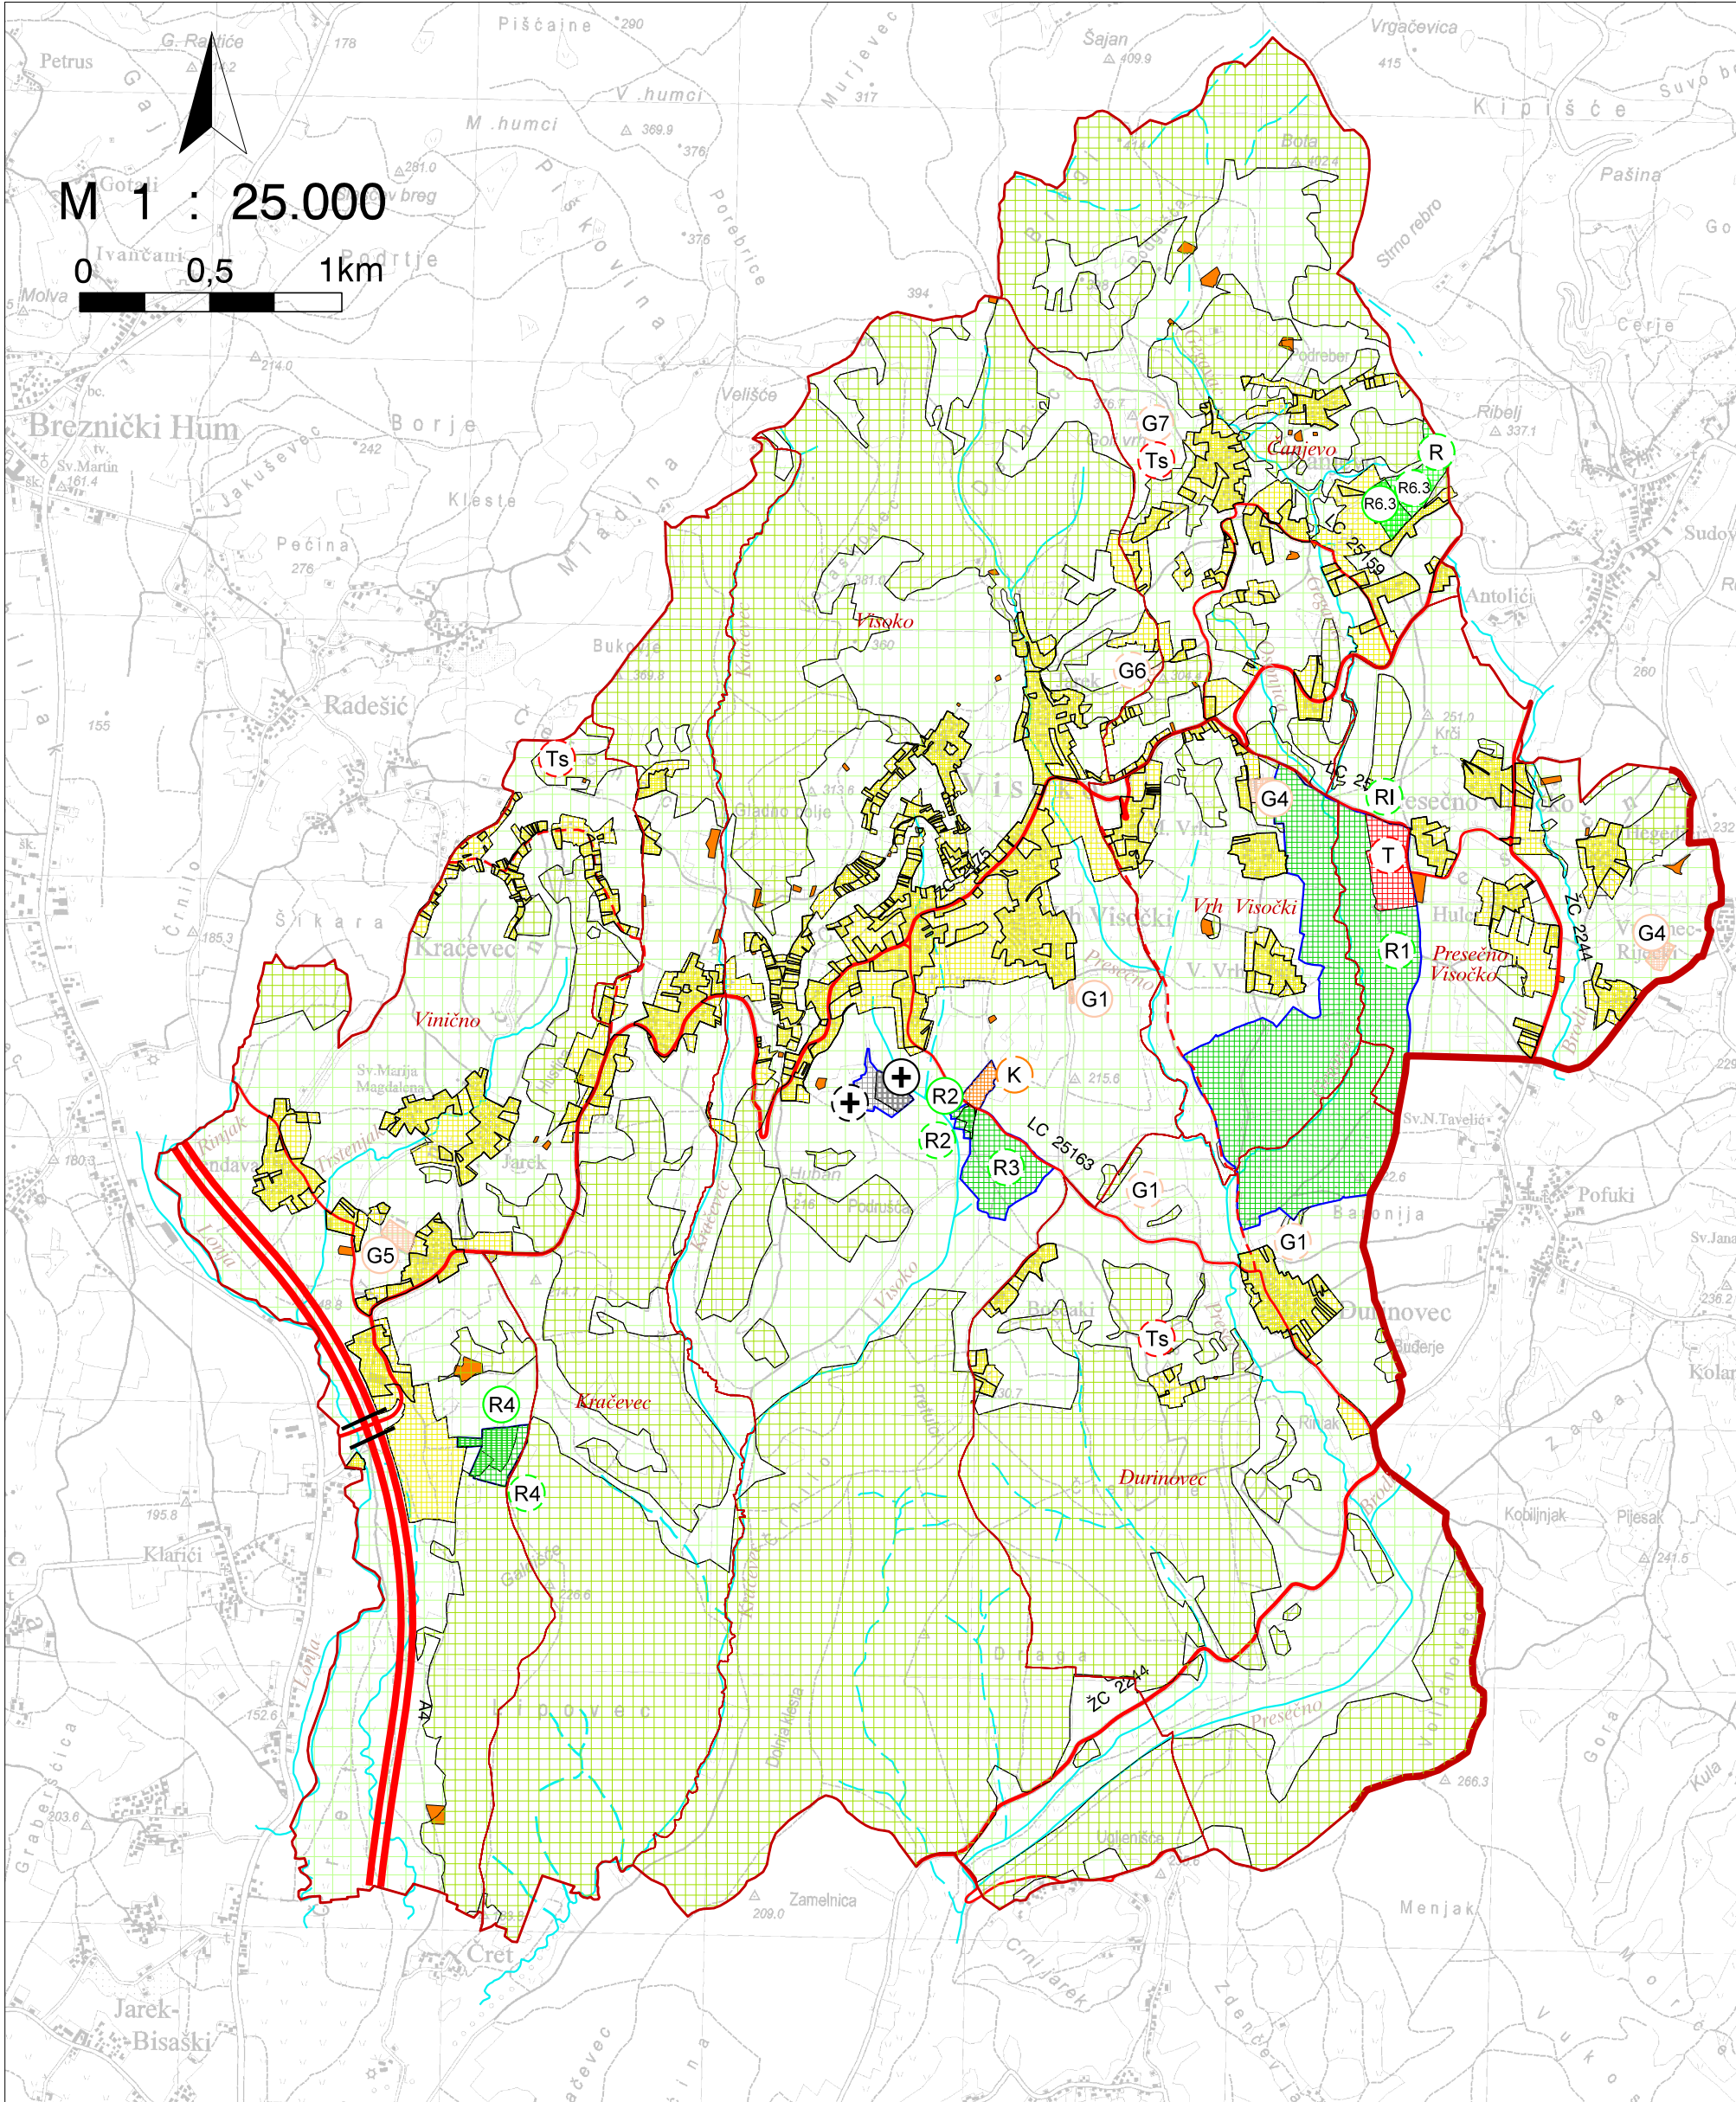

PROSTORNI PLAN UREĐENJA OPĆINE VISOKO

3. izmjene i dopune

1. KORIŠTENJE I NAMJENA PROSTORA / POVRŠINA

GRANICA ŽUPANIJE  
GRANICA OPĆINE - UJEDNO GRANICA OBUHVATA PROSTORNOG PLANA  
GRANICA NASELJA

RAZVOJ I UREĐENJE PROSTORA / POVRŠINA NASELJA

IZGRAĐENI I NEIZGRAĐENI DIO GRAĐEVINSKOG PODRUČJA

RAZVOJ I UREĐENJE PROSTORA / POVRŠINA IZVAN NASELJA

OBUHVAT IZDVOJENOG GRAĐEVINSKOG PODRUČJA IZVAN NASELJA

postojeće / planirano

GOSPODARSKA NAMJENA

POSLOVNA  
pretežito uslužna (sajmište)

UGOSTITELJSTVO I TURIZAM  
prateći sadržaji uz golf igralište

SPORTSKO REKREACIJSKA NAMJENA

R1 - golf igralište  
R2 - streljana  
R3 - konjički sportovi i rekreacijsko jahanje  
R4 - vježbalište za moto cross

GROBLJE

- IZGRAĐENE STRUKTURE IZVAN GRAĐEVINSKOG PODRUČJA

GOSPODARSKA NAMJENA

GRAĐEVINE NAMJENJENE POLJOPRIVREDNOJ  
PROIZVODNJI  
G1 - farma goveda, G4 - farma peradi,  
G5 - uzgoj povrća, G6 - uzgoj pasa,  
G7 - uzgoj vinove loze

SEOSKI TURIZAM

SPORTSKO REKREACIJSKA NAMJENA

IZLETNIŠTVO - rekonstrukcija postojeće građevine  
(utvrda Čanjevo)

SPORTSKO-REKREACIJSKO IGRALIŠTE NA  
OTVORENOM S PRATEĆIM ZGRADAMA

RI - golf vježbalište (uvjetno)

ZATEČENA IZGRADNJA IZVAN GRAĐEVINSKOG PODRUČJA

- NEIZGRAĐENE STRUKTURE IZVAN GRAĐEVINSKOG PODRUČJA

ŠUME ISKLJUČIVO OSNOVNE NAMJENE  
gospodarska šuma

OSTALO POLJOPRIVREDNO TLO, ŠUME I ŠUMSKO ZEMLJIŠTE

VODNE POVRŠINE  
- vodotoci

PROMET

AUTOCESTA

ŽUPANIJSKE CESTE

LOKALNE CESTE

CESTOVNE GRAĐEVINE  
- most (nadvožnjak)

| VARAŽDINSKA ŽUPANIJA<br>OPĆINA VISOKO   |  |   |                                              |  |  |
|---|--|---|----------------------------------------------|--|--|
| Naziv prostornog plana:<br>PROSTORNI PLAN UREĐENJA OPĆINE - 3. izmjene i dopune -<br>PRIJEDLOG   |  |   |                                              |  |  |
| Naziv kartografskog prikaza:<br>KORIŠTENJE I NAMJENA PROSTORA / POVRŠINA   |  |   |                                              |  |  |
| Broj kartografskog prikaza:   |  | 1.   | Mjerilo kartografskog prikaza:<br>1 : 25.000 |  |  |
| Odluka predstavničkog tijela o izradi plana<br>(službeno glasilo): "Službeni vjesnik<br>Varaždinske županije" br. 4/21.                                                                                            |  | Odluka predstavničkog tijela o donošenju plana:<br>"Službeni vjesnik Varaždinske županije" br. xx/xx.                             |                                              |  |  |
| Javna rasprava (datum objave):<br>"x" br. x od x.;<br>www.mgipu.hr; www.xxx.hr   |  | Javni uvid održan:<br>od: xxx do: xxx                                                                                             |                                              |  |  |
| Pečat tijela odgovornog za provođenje javne<br>rasprave:   |  | Odgovorna osoba za provođenje javne rasprave:<br><br>Jasmina Ceglec<br><br>(ime, prezime i potpis)                                |                                              |  |  |
| Prema članku 107. stavku 4. Zakona o prostornom uređenju (NN, br. 153/13., 65/17., 114/18., 39/19., 98/19.) ne pribavlja se mišljenje Zavoda za prostorno uređenje jer je Zavod izrađivač 3. izmjena i dopuna PPUO |  |   |                                              |  |  |
| Pravna osoba/tijelo koje je izradilo plan:<br>ZAVOD ZA PROSTORNO UREĐENJE VARAŽDINSKE ŽUPANIJE   |  |   |                                              |  |  |
| Pečat pravne osobe/tijela koje je izradilo plan:   |  | Odgovorna osoba:<br><br>Tanja Martinec, dipl.inž.arh.<br><br>(ime, prezime i potpis)                                              |                                              |  |  |
| Kordinator/odgovorni voditelj:<br>Dubravka Komes, dipl. inž. arh.   |  |   |                                              |  |  |
| Stručni tim u izradi plana:<br>Dubravka Komes, dipl. inž. arh.<br>Melita Srpak, univ.spec.oec.,mag.agr.<br>Silvana Dugandžić, dipl. inž. građ.<br>Hrvoje Jakovac, bacc. inž. techn. graph.                         |  | Tanja Martinec, dipl. inž. arh.<br>Višnja Jalušić, dipl. inž. arh.<br>Tamara Vučković, dipl. inž. građ.<br>Josip Bačan, inž. agr. |                                              |  |  |
| Pečat predstavničkog tijela:   |  | Predsjednik predstavničkog tijela:<br><br>Ivan Hadrović<br><br>(ime, prezime i potpis)                                            |                                              |  |  |
| Istovjetnost ovog prostornog plana s izvornikom<br>ovjerava:   |  | Pečat nadležnog tijela:<br><br>(ime, prezime i potpis)                                                                            |                                              |  |  |