


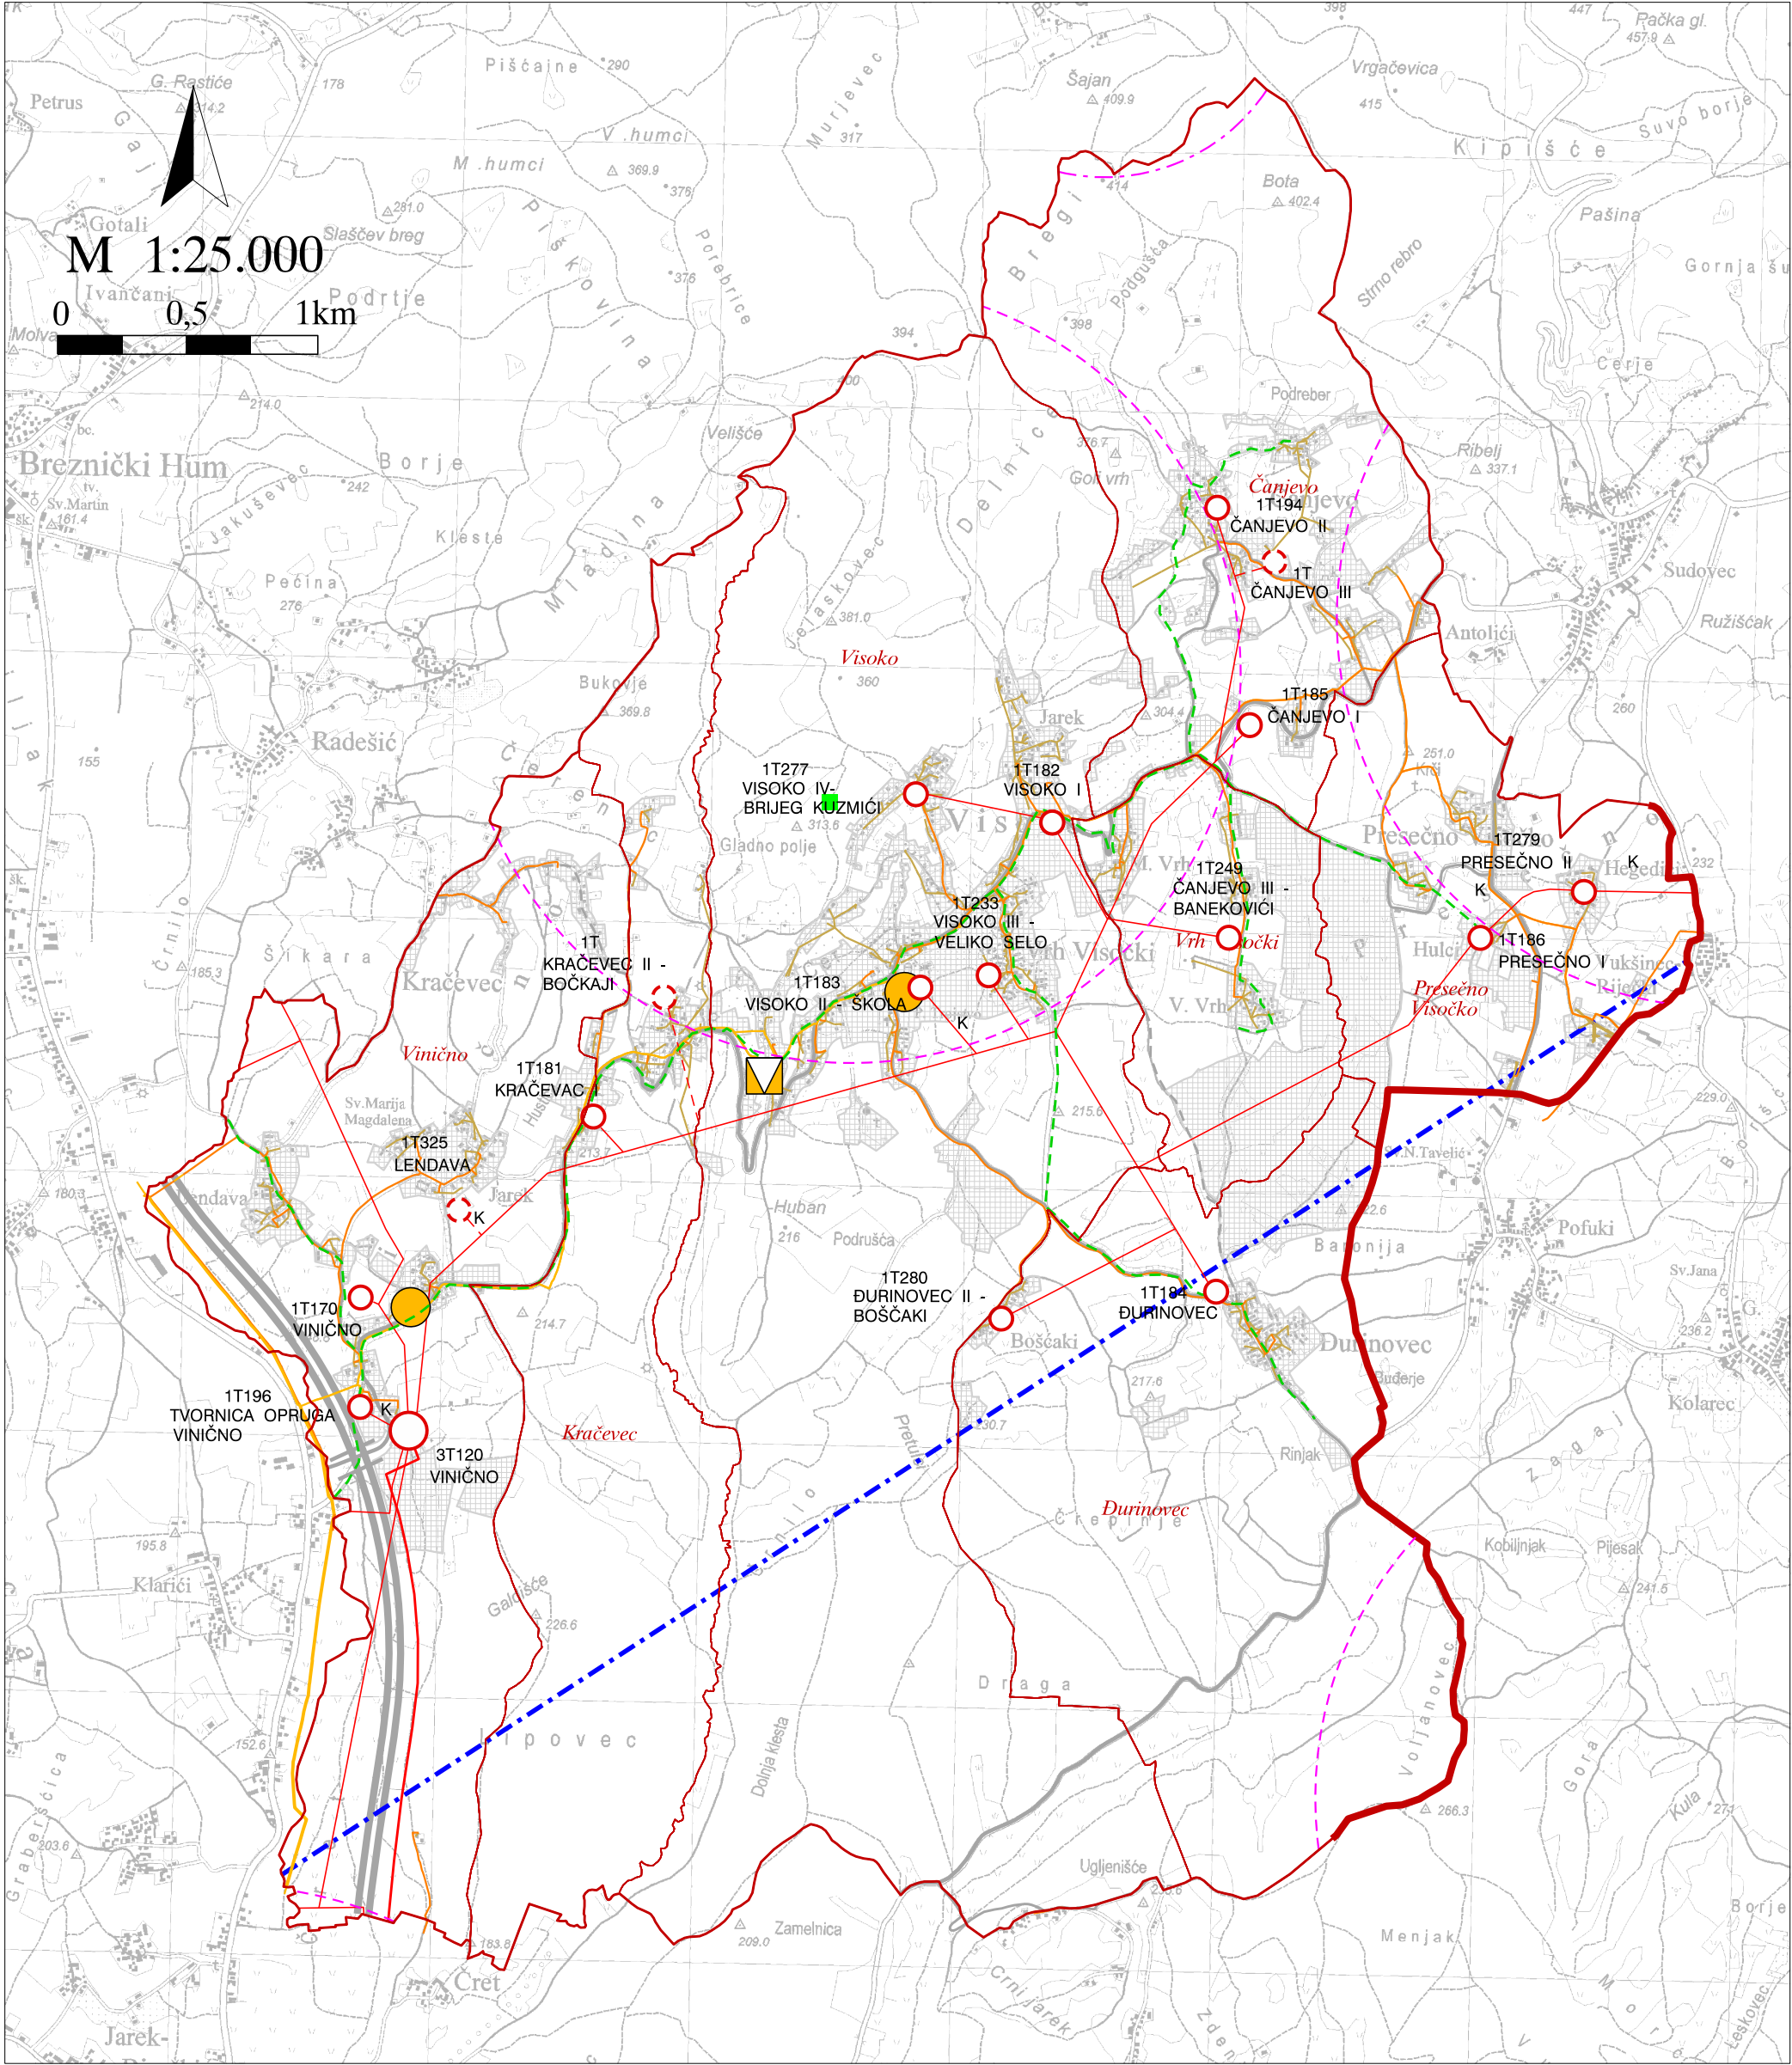

PROSTORNI PLAN UREĐENJA
OPĆINE VISOKO

3. izmjene i dopune

INFRASTRUKTURNI SUSTAVI

2a. POŠTA I ELEKTRONIČKE KOMUNIKACIJE I
ENERGETSKI SUSTAV

POŠTA I ELEKTRONIČKA KOMUNIKACIJA

POŠTA

postojeće / planirano



JEDINICA POŠTANSKE MREŽE

ELEKTRONIČKE KOMUNIKACIJE

postojeće / planirano



- Nepokretna mreža
- MJESNA / PODRUČNA CENTRALA (pristupna razina)
- Vodovi i kanali
- MAGISTRALNI VODOVI (međužupanijski)
- KORISNIČKI I SPOJNI VODOVI (županijski)
- EKI kabelske kanalizacije
- EKI kabel
- EKI zračna



- Pokretna mreža
- POSTOJEĆI SAMOSTOJEĆI ANTENSKI STUPOVI
- PLANIRANE ZONE POSTAVE ANTENSKIH STUPOVA:
- u radijusu 750 m
- u radijusu 1500 m

RADIO I TV SUSTAV VEZA

postojeće / planirano



RADIJSKI KORIDOR

CIJEVNI TRANSPORT PLINA

postojeće / planirano





LOKALNI PLINOVOD

ELEKTROENERGETIKA

postojeće / planirano



- DALEKOVOD 35 (30) kV
- DALEKOVODI 10 kV
- DALEKOVODI 10 kV - PODZEMNI
- TS 35 (30) / 10 kV
- TS 10 / 0,4 kV

  

GRANICE



- GRANICA ŽUPANIJE
- GRANICA OPĆINE - UJEDNO GRANICA
- OBUHVATA PROSTORNOG PLANA
- GRANICA NASELJA
- PROMETNICE



VARAŽDINSKA ŽUPANIJA OPĆINA VISOKO	
Naziv prostornog plana: PROSTORNI PLAN UREĐENJA OPĆINE - 3. izmjene i dopune - PRIJEDLOG	
Naziv kartografskog prikaza: INFRASTRUKTURNI SUSTAVI POŠTA I ELEKTRONIČKE KOMUNIKACIJE I ENERGETSKI SUSTAV	
Broj kartografskog prikaza: 2a.	Mjerilo kartografskog prikaza: 1 : 25.000
Odluka predstavničkog tijela o izradi plana (službeno glasilo): "Službeni vjesnik Varaždinske županije" br. 4/21.	Odluka predstavničkog tijela o donošenju plana: "Službeni vjesnik Varaždinske županije" br. xx/xx.
Javna rasprava (datum objave): "x" br. x od x.; www.mgipu.hr; www.xxx.hr	Javni uvid održan: od: xxx do: xxx
Pečat tijela odgovornog za provođenje javne rasprave:	Odgovorna osoba za provođenje javne rasprave: Jasmina Ceglec (ime, prezime i potpis)
Prema članku 107. stavku 4. Zakona o prostornom uređenju (NN, br. 153/13., 65/17., 114/18., 39/19., 98/19.) ne pribavlja se mišljenje Zavoda za prostorno uređenje jer je Zavod izrađivač 3. izmjena i dopuna PPUO	
Pravna osoba/tijelo koje je izradilo plan: ZAVOD ZA PROSTORNO UREĐENJE VARAŽDINSKE ŽUPANIJE	
Pečat pravne osobe/tijela koje je izradilo plan:	Odgovorna osoba: Tanja Martinec, dipl.inž.arh. (ime, prezime i potpis)
Koordinator/odgovorni voditelj: Dubravka Komes, dipl. inž. arh.	
Stručni tim u izradi plana: Dubravka Komes, dipl. inž. arh. Melita Srpak, univ.spec.oec.,mag.agr. Silvana Dugandžić, dipl. inž. građ. Hrvoje Jakovac, bacc. inž. techn. graph.	
Pečat predstavničkog tijela:	Predsjednik predstavničkog tijela: Ivan Hadrović (ime, prezime i potpis)
Istovjetnost ovog prostornog plana s izvornikom ovjerava:	Pečat nadležnog tijela: (ime, prezime i potpis)