

PROSTORNI PLAN UREĐENJA OPĆINE VISOKO


3. izmjene i dopune

INFRASTRUKTURNI SUSTAVI 2b. VODNOGOSPODARSKI SUSTAV I GOSPODARENJE OTPADOM

KORIŠTENJE VODA

VODOOPSKRBA

postojeće / planirano

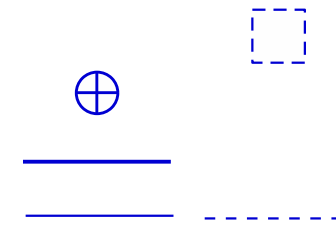

VODOSPREMA

CRPNA STANICA

MAGISTRALNI VODOOPSKRBNI CJEVOVOD

OSTALI VODOOPSKRBNI CJEVOVODI

UREĐENJE VODOTOKA I VODA

REGULACIJSKI I ZAŠTITNI SUSTAV

postojeće / planirano




AKUMULACIJA ZA OBRANU OD POPLAVA - UVJETNO



VODOTOCI

ODVODNJA OTPADNIH VODA

postojeće / planirano

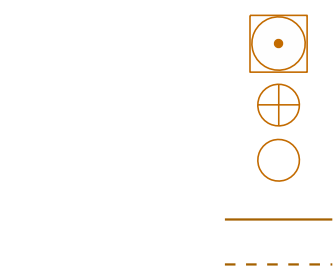

UREĐAJ ZA PROČIŠĆAVANJE S ISPUSTOM

CRPNA STANICA

ISPUST U VODOTOK

KANALIZACIJA - RAZDJELNI SUSTAV


VARIJANTA KANALIZACIJE - RAZDJELNI SUSTAV

GOSPODARENJE OTPADOM



RECIKLAŽNO DVORIŠTE ZA ODVOJENO PRIKUPLJANJE
OTPADA U GOSPODARENJU KOMUNALNIM OTPADOM

LOKACIJA ZA PREUZIMANJE GRAĐEVNOG OTPADA /
RECIKLAŽNO DVORIŠTE ZA GRAĐEVNI OTPAD

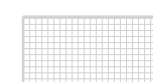

GRAĐEVINSKA PODRUČJA I IZGRAĐENE STRUKTURE
IZVAN GRAĐEVINSKOG PODRUČJA

GRANICE




GRANICA ŽUPANIJE

GRANICA OPĆINE - UJEDNO GRANICA OBUHVATA
PROSTORNOG PLANA

GRANICA NASELJA

PROMETNICE

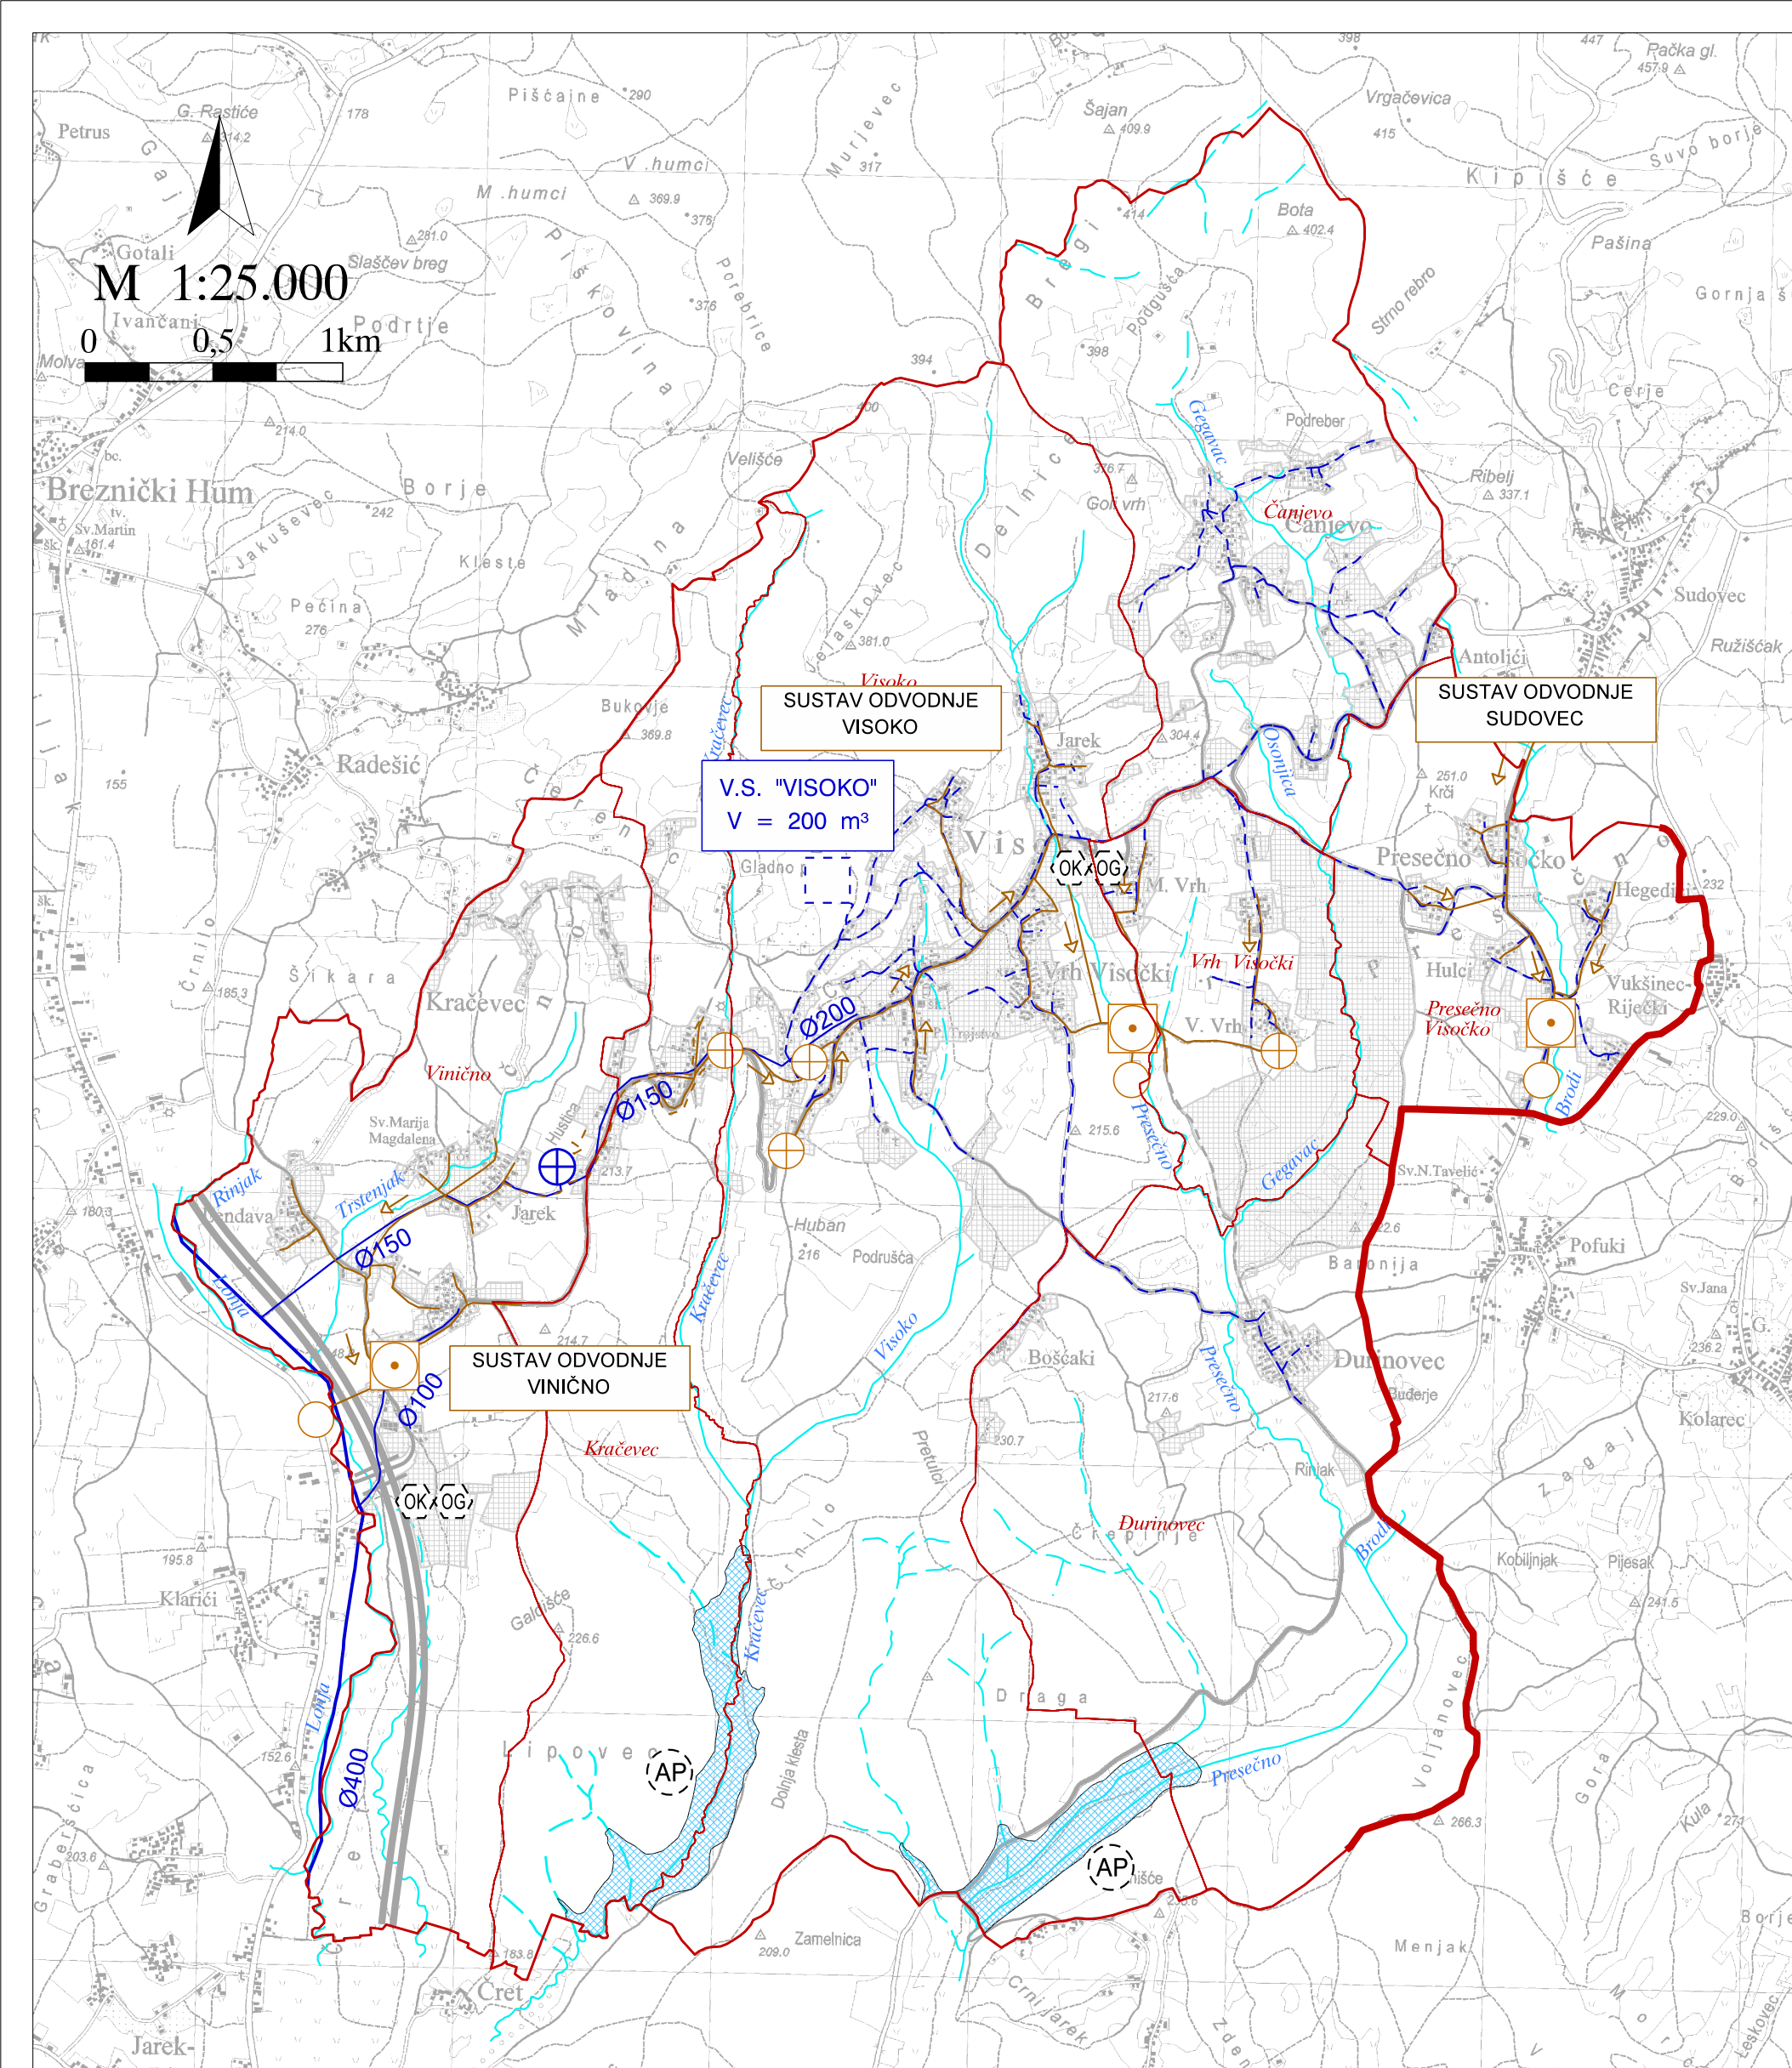

VARAŽDINSKA ŽUPANIJA OPĆINA VISOKO

Naziv prostornog plana:
PROSTORNI PLAN UREĐENJA OPĆINE - 3. izmjene i dopune -
PRIJEDLOG

Naziv kartografskog prikaza:
**INFRASTRUKTURNI SUSTAVI
VODNOGOSPODARSKI SUSTAV I GOSPODARENJE OTPADOM**

Broj kartografskog prikaza: **2b.** Mjerilo kartografskog prikaza: **1 : 25.000**

Odluka predstavničkog tijela o izradi plana
(službeno glasilo): "Službeni vjesnik
Varaždinske županije" br. 4/21.

Javna rasprava (datum objave):
"x" br. x od x.;
www.mgipu.hr; www.xxx.hr

Pečat tijela odgovornog za provođenje javne
rasprave:

Odgovorna osoba za provođenje javne rasprave:

Jasmina Ceglec

(ime, prezime i potpis)

Prema članku 107. stavku 4. Zakona o prostornom uređenju (NN, br. 153/13., 65/17., 114/18., 39/19., 98/19.) ne pribavlja se mišljenje Zavoda za prostorno uređenje jer je Zavod izrađivač 3. izmjena i dopuna PPUO

Pravna osoba/tijelo koje je izradilo plan:
ZAVOD ZA PROSTORNO UREĐENJE VARAŽDINSKE ŽUPANIJE

Pečat pravne osobe/tijela koje je izradilo plan:

Odgovorna osoba:
Tanja Martinec, dipl.inž.arh.

(ime, prezime i potpis)

Koordinator/odgovorni voditelj:
Dubravka Komes, dipl. inž. arh.

Stručni tim u izradi plana:
Dubravka Komes, dipl. inž. arh.
Melita Srpak, univ.spec.oec.,mag.agr.
Silvana Dugandžić, dipl. inž. građ.
Hrvoje Jakovac, bacc. inž. techn. graph.

Tanja Martinec, dipl. inž. arh.
Višnja Jalušić, dipl. inž. arh.
Tamara Vučeković, dipl. inž. građ.
Josip Bačan, inž. agr.

Pečat predstavničkog tijela:

Predsjednik predstavničkog tijela:
Ivan Hadrović

(ime, prezime i potpis)

Istovjetnost ovog prostornog plana s izvornikom
ovjerava:

Pečat nadležnog tijela:

(ime, prezime i potpis)