


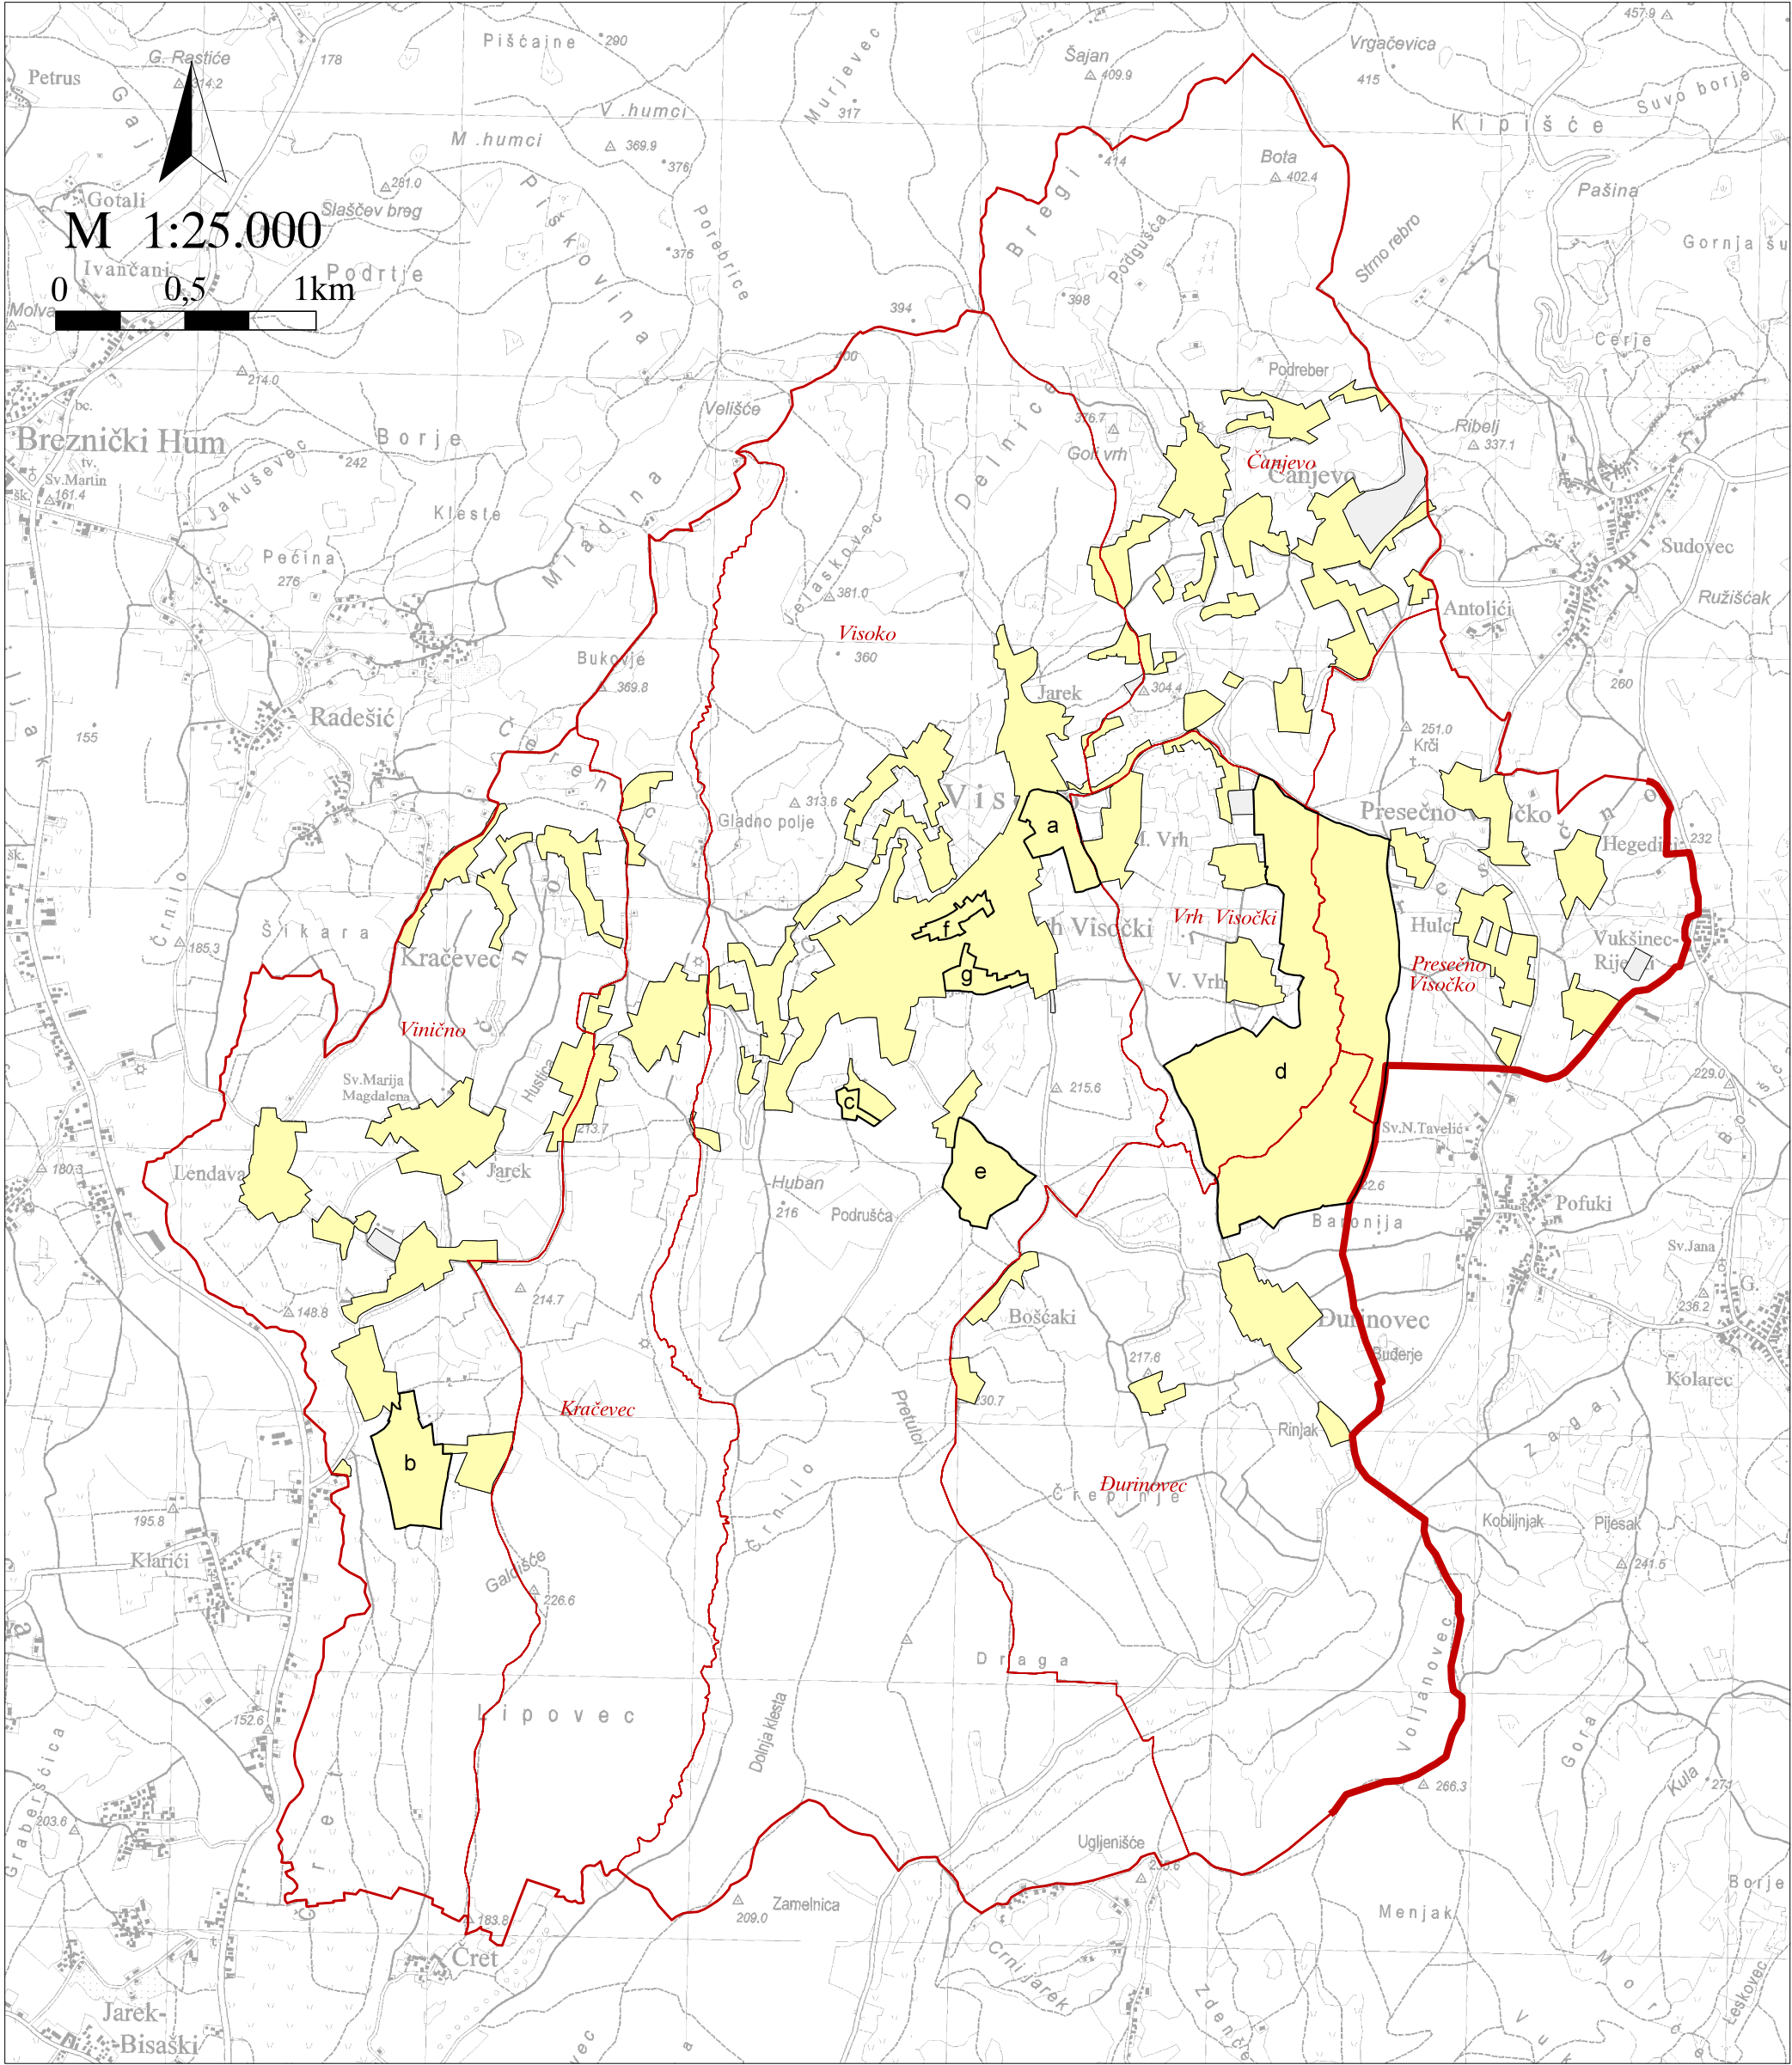

PROSTORNI PLAN UREĐENJA
OPĆINE VISOKO

3. izmjene i dopune

3.1. UVJETI KORIŠTENJA, UREĐENJA
I ZAŠTITE PROSTORA

PODRUČJA I DIJELOVI PRIMJENE
PLANSKIH MJERA ZAŠTITE PROSTORA

GRANICE

- GRANICA ŽUPANIJE
- GRANICA OPĆINE - UJEDNO GRANICA OBUHVATA PROSTORNOG PLANA
- GRANICA NASELJA

- OBUHVAT OBAVEZNE IZRADE PROSTORNOG PLANA (UPU) za:
- a - Gospodarsku zonu - proizvodna - u naselju Visoko
 - b - Gospodarsku zonu - proizvodnu - u naselju Vinično
 - c - Groblje - proširenje - u naselju Visoko
 - d - Zonu sporta i rekreacije - vezano uz golf igralište u naseljima Presečno Visočko, Vrh Visočki i Đurinovec
 - e - Zonu sporta i rekreacije - za konjičke sportove i rekreativno jahanje u naselju Visoko
 - f - Zona mješovite, pretežito stambene namjene u naselju Visoko
 - g - Zona mješovite, pretežito stambene namjene u naselju Visoko

- GRAĐEVINSKA PODRUČJA
- IZGRAĐENE STRUKTURE IZVAN GRAĐEVINSKOG PODRUČJA

VARAŽDINSKA ŽUPANIJA OPĆINA VISOKO	
Naziv prostornog plana: PROSTORNI PLAN UREĐENJA OPĆINE - 3. izmjene i dopune - PRIJEDLOG	
Naziv kartografskog prikaza: UVJETI KORIŠTENJA, UREĐENJA I ZAŠTITE PROSTORA PODRUČJA I DIJELOVI PRIMJENE PLANSKIH MJERA ZAŠTITE PROSTORA	
Broj kartografskog prikaza: 3.1.	Mjerilo kartografskog prikaza: 1 : 25.000
Odluka predstavničkog tijela o izradi plana (službeno glasilo): "Službeni vjesnik Varaždinske županije" br. 4/21.	Odluka predstavničkog tijela o donošenju plana: "Službeni vjesnik Varaždinske županije" br. xx/xx.
Javna rasprava (datum objave): "x" br. x od x.; www.mgipu.hr; www.xxx.hr	Javni uvid održan: od: xxx do: xxx
Pečat tijela odgovornog za provođenje javne rasprave:	Odgovorna osoba za provođenje javne rasprave: Jasmina Ceglec (ime, prezime i potpis)
Prema članku 107. stavku 4. Zakona o prostornom uređenju (NN, br. 153/13., 65/17., 114/18., 39/19., 98/19.) ne pribavlja se mišljenje Zavoda za prostorno uređenje jer je Zavod izrađivač 3. izmjena i dopuna PPUO	
Pravna osoba/tijelo koje je izradilo plan: ZAVOD ZA PROSTORNO UREĐENJE VARAŽDINSKE ŽUPANIJE	
Pečat pravne osobe/tijela koje je izradilo plan:	Odgovorna osoba: Tanja Martinec, dipl.inž.arh. (ime, prezime i potpis)
Koordinator/odgovorni voditelj: Dubravka Komes, dipl. inž. arh.	
Stručni tim u izradi plana: Dubravka Komes, dipl. inž. arh. Melita Srpak, univ.spec.oec.,mag.agr. Silvana Dugandžić, dipl. inž. građ. Hrvoje Jakovac, bacc. inž. techn. graph.	
Pečat predstavničkog tijela:	Predsjednik predstavničkog tijela: Ivan Hadrović (ime, prezime i potpis)
Istovjetnost ovog prostornog plana s izvornikom ovjerava:	Pečat nadležnog tijela: (ime, prezime i potpis)