


1. KORIŠTENJE I NAMJENA POVRŠINA

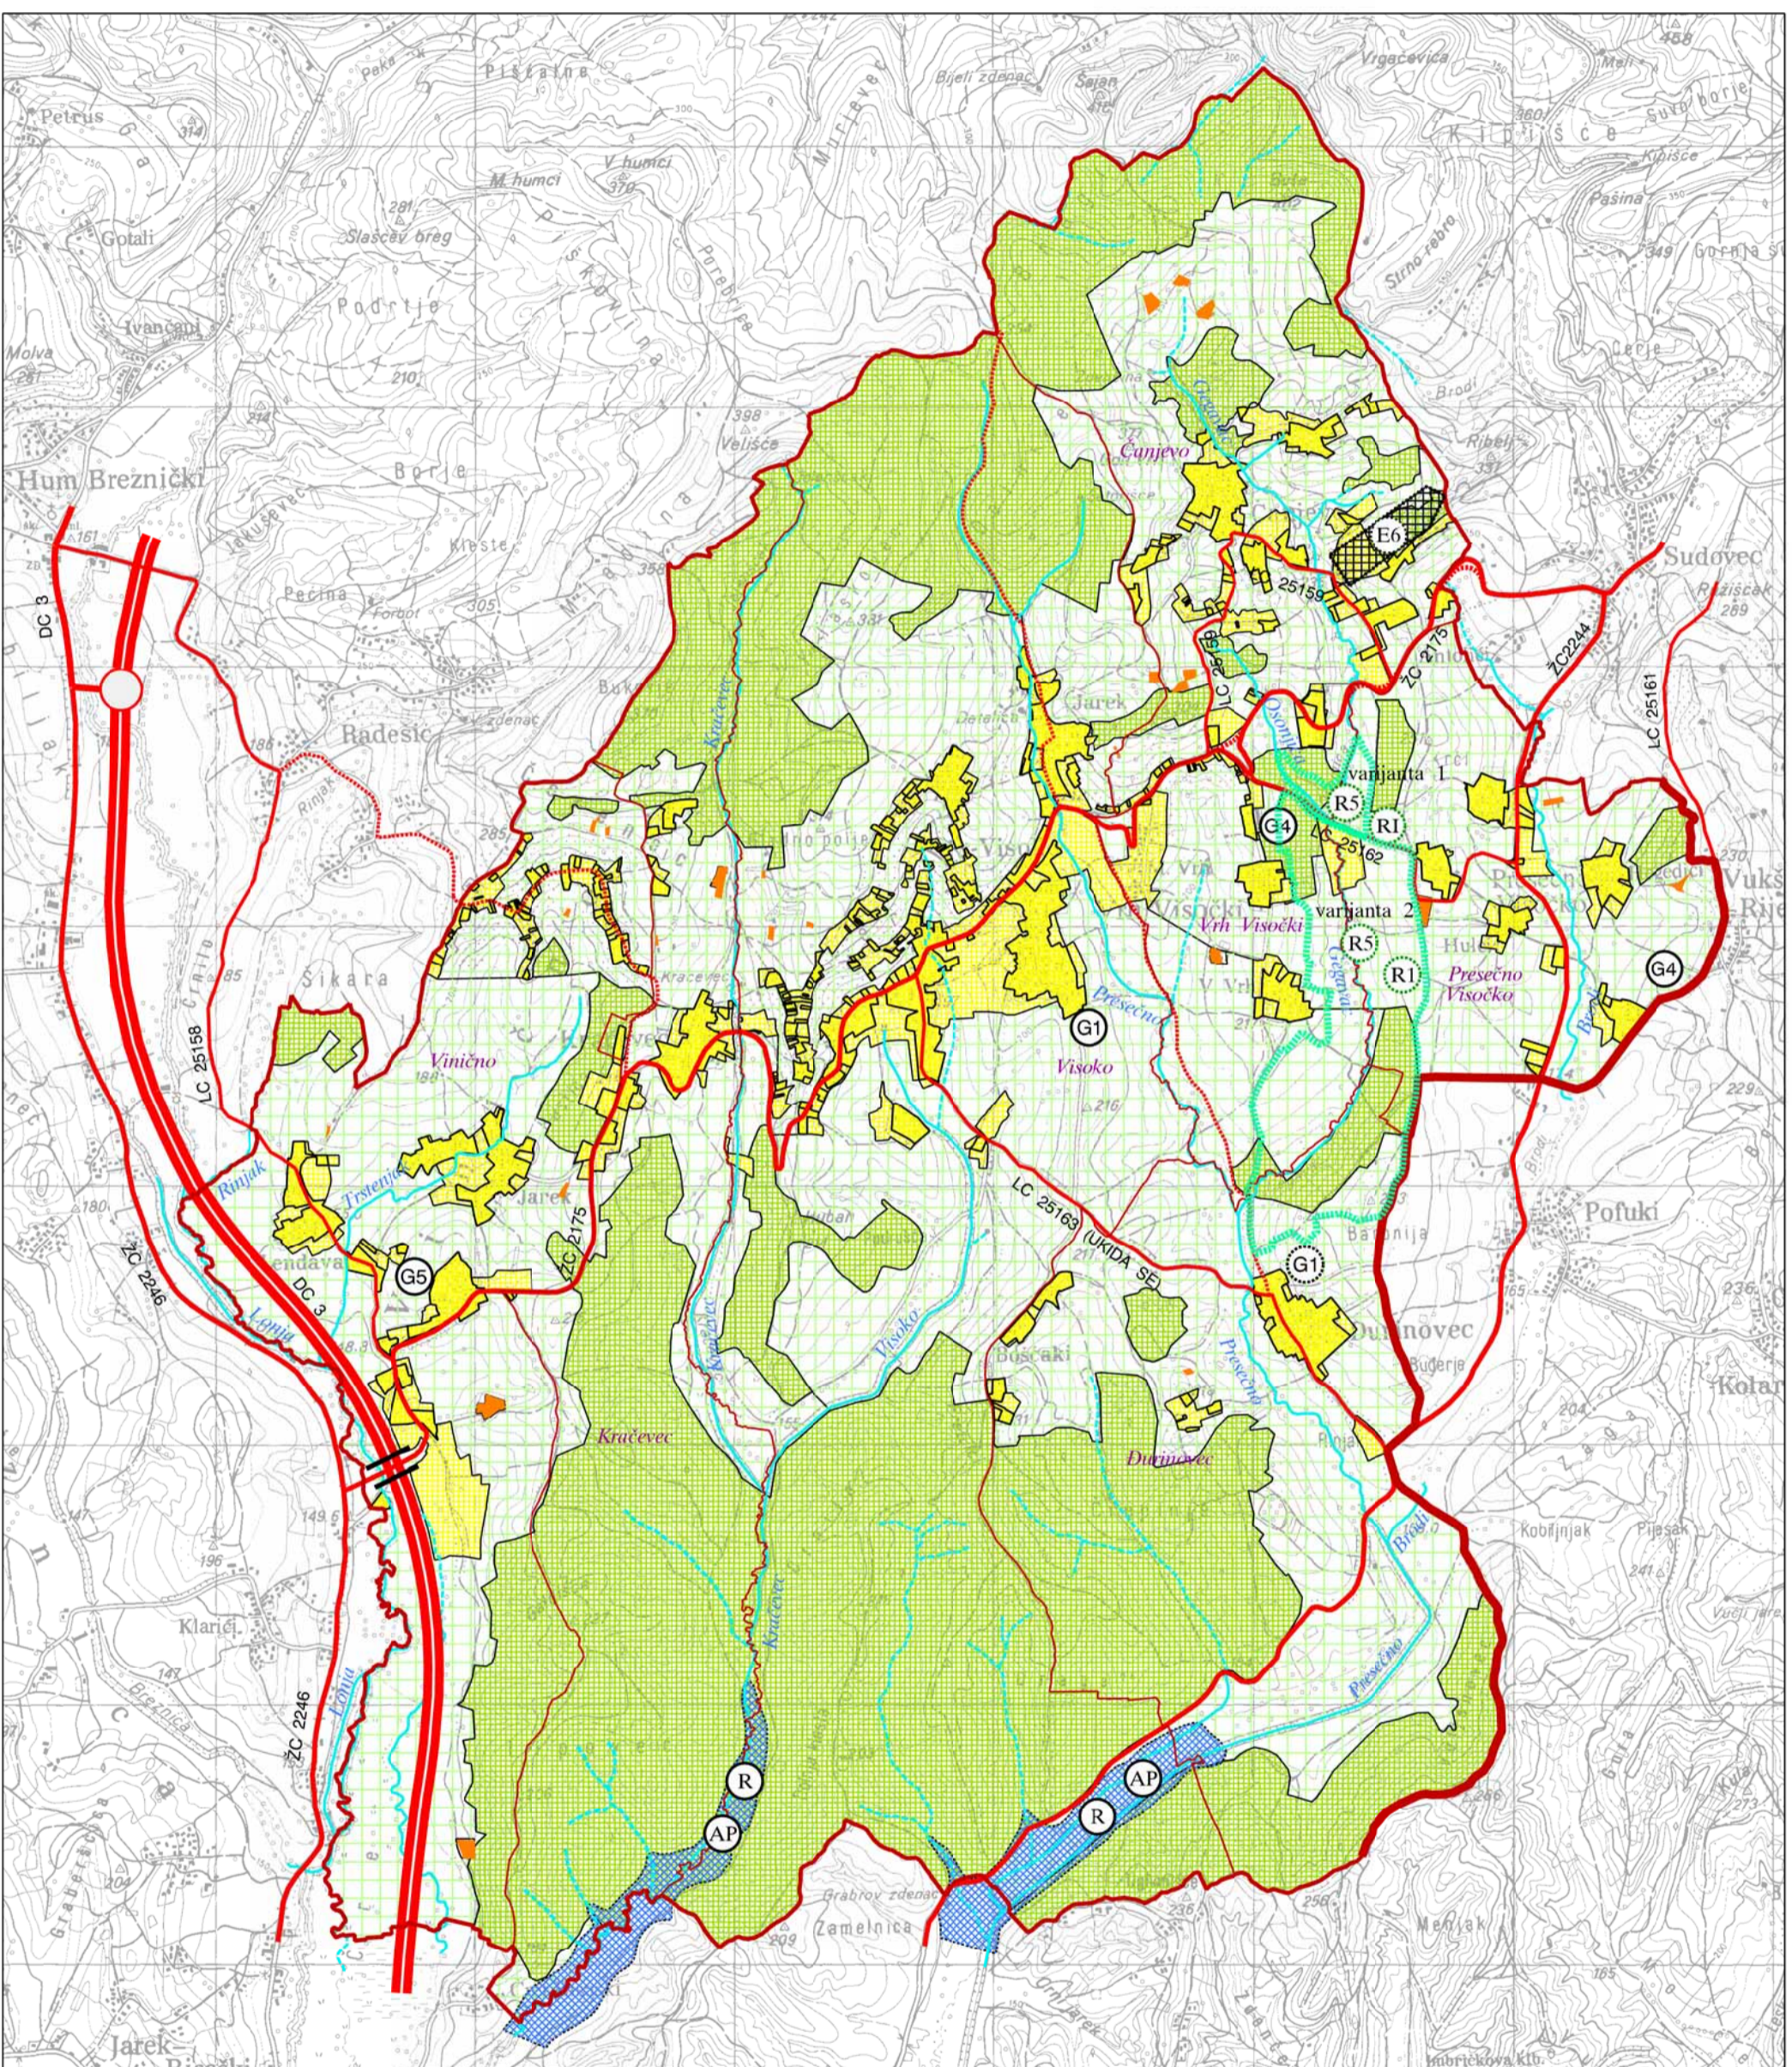

- GRANICE**
- GRANICA ŽUPANIJE
 - GRANICA OPĆINE - UJEDNO GRANICA OBUHVATA PROSTORNOG PLANA
 - GRANICA NASELJA
- RAZVOJ I UREĐENJE PROSTORA / POVRŠINA NASELJA**
- IZGRAĐENI I NEIZGRAĐENI DIO GRAĐEVINSKOG PODRUČJA
- POVRŠINE S POSEBNIM UVJETIMA KORIŠTENJA**
- ZATEČENA IZGRADNJA IZVAN GRAĐEVINSKOG PODRUČJA
- RAZVOJ I UREĐENJE PROSTORA / POVRŠINA IZVAN NASELJA postojeće / planirano**
- GOSPODARSKA NAMJENA
 - POVRŠINE ZA ISKORIŠTAVANJE MINERALNIH SIROVINA E6 - kamen
 - ŠPORTSKO - REKREACIJSKA NAMJENA
 - REKREACIJA NA VODI I UZ VODU (varijante 1 i 2)
 - REZERVAT - MOGUĆA IZGRADNJA GOLF IGRALIŠTA
 - REKREACIJA - GOLF VJEŽBALIŠTE (uvjetno)
 - POLJOPRIVREDNO GOSPODARSTVO
 - G1 - farma goveda; G4 - frma peradi; G5 - uzgoj povrća
 - ŠUME ISKLJUČIVO OSNOVNE NAMJENE gospodarska šuma
 - OSTALO POLJOPRIVREDNO TLO, ŠUME I ŠUMSKO ZEMLJIŠTE
 - VODNE POVRŠINE
 - vodotoci
 - akumulacije, retencije
- PROMET**
- AUTOCESTA
 - OSTALE DRŽAVNE CESTE
 - ŽUPANIJSKE CESTE
 - LOKALNE CESTE
 - RASKRIŽJE CESTA U DVIJE RAZINE
 - CESTOVNE GRAĐEVINE
 - most (nadvožnjak)

VARAŽDINSKA ŽUPANIJA	
OPĆINA VISOKO	
Naziv prostornog plana: PROSTORNI PLAN UREĐENJA OPĆINE - IZMJENE I DOPUNE -	
Naziv kartografskog prikaza: KORIŠTENJE I NAMJENA POVRŠINA	
Broj kartografskog prikaza: 1	Mjerilo kartografskog prikaza: 1 : 25 000
Program mjera za unapređenje stanja u prostoru	Odluka predstavničkog tijela o donošenju plana
"Službeni vjesnik Varaždinske županije" br. 17/05	"Službeni vjesnik Varaždinske županije" br. 15/07.
Javna rasprava (datum objave): "Regionalni tjednik" br. 109 od 20.06.2006.	Javni uvid održan od: 29.06.2006. do: 13.07.2006.
Pečat tijela odgovornog za provođenje javne rasprave:	Odgovorna osoba za provođenje javne rasprave: Andelko Stričak (ime, prezime i potpis)
Suglasnost na plan prema članku 24. Zakona o prostornom uređenju ("Narodne novine", br. 30/94, 68/98, 61/00, 32/02 i 100/04.)	
Klasa: 350-02/06-01/26	Urbroj: 2186-05-02-06-3 Datum: 20.11.2006.
Pravna osoba/tijelo koje je izradilo plan: Županijski zavod za prostorno uređenje Varaždinske županije	
Pečat pravne osobe/tijela koje je izradilo plan:	Odgovorna osoba: Davorin Gregurinčić, dipl.inž.prometa (ime, prezime i potpis)
Koordinator plana: Tanja Martinec, dipl.inž.arh.	
Stručni tim u izradi plana: Tanja Martinec, dipl.inž.arh. Natalija Ježek-Dimitrov, dipl.inž.kraj.arh. Višnja Jakovac, grad.teh. Vera Biljan, upr.ref.	
Davorin Gregurinčić, dipl.inž.prometa Višnja Jalušić, dipl.inž.arh. Dubravka Komes-Jukić, dipl.inž.arh. Biserka Bračić, grad.teh.	
Pečat predstavničkog tijela:	Predsjednik predstavničkog tijela: Dragutin Mateković (ime, prezime i potpis)
Istovjetnost ovog prostornog plana s izvornikom ovjerava:	Pečat nadležnog tijela: (ime, prezime i potpis)