


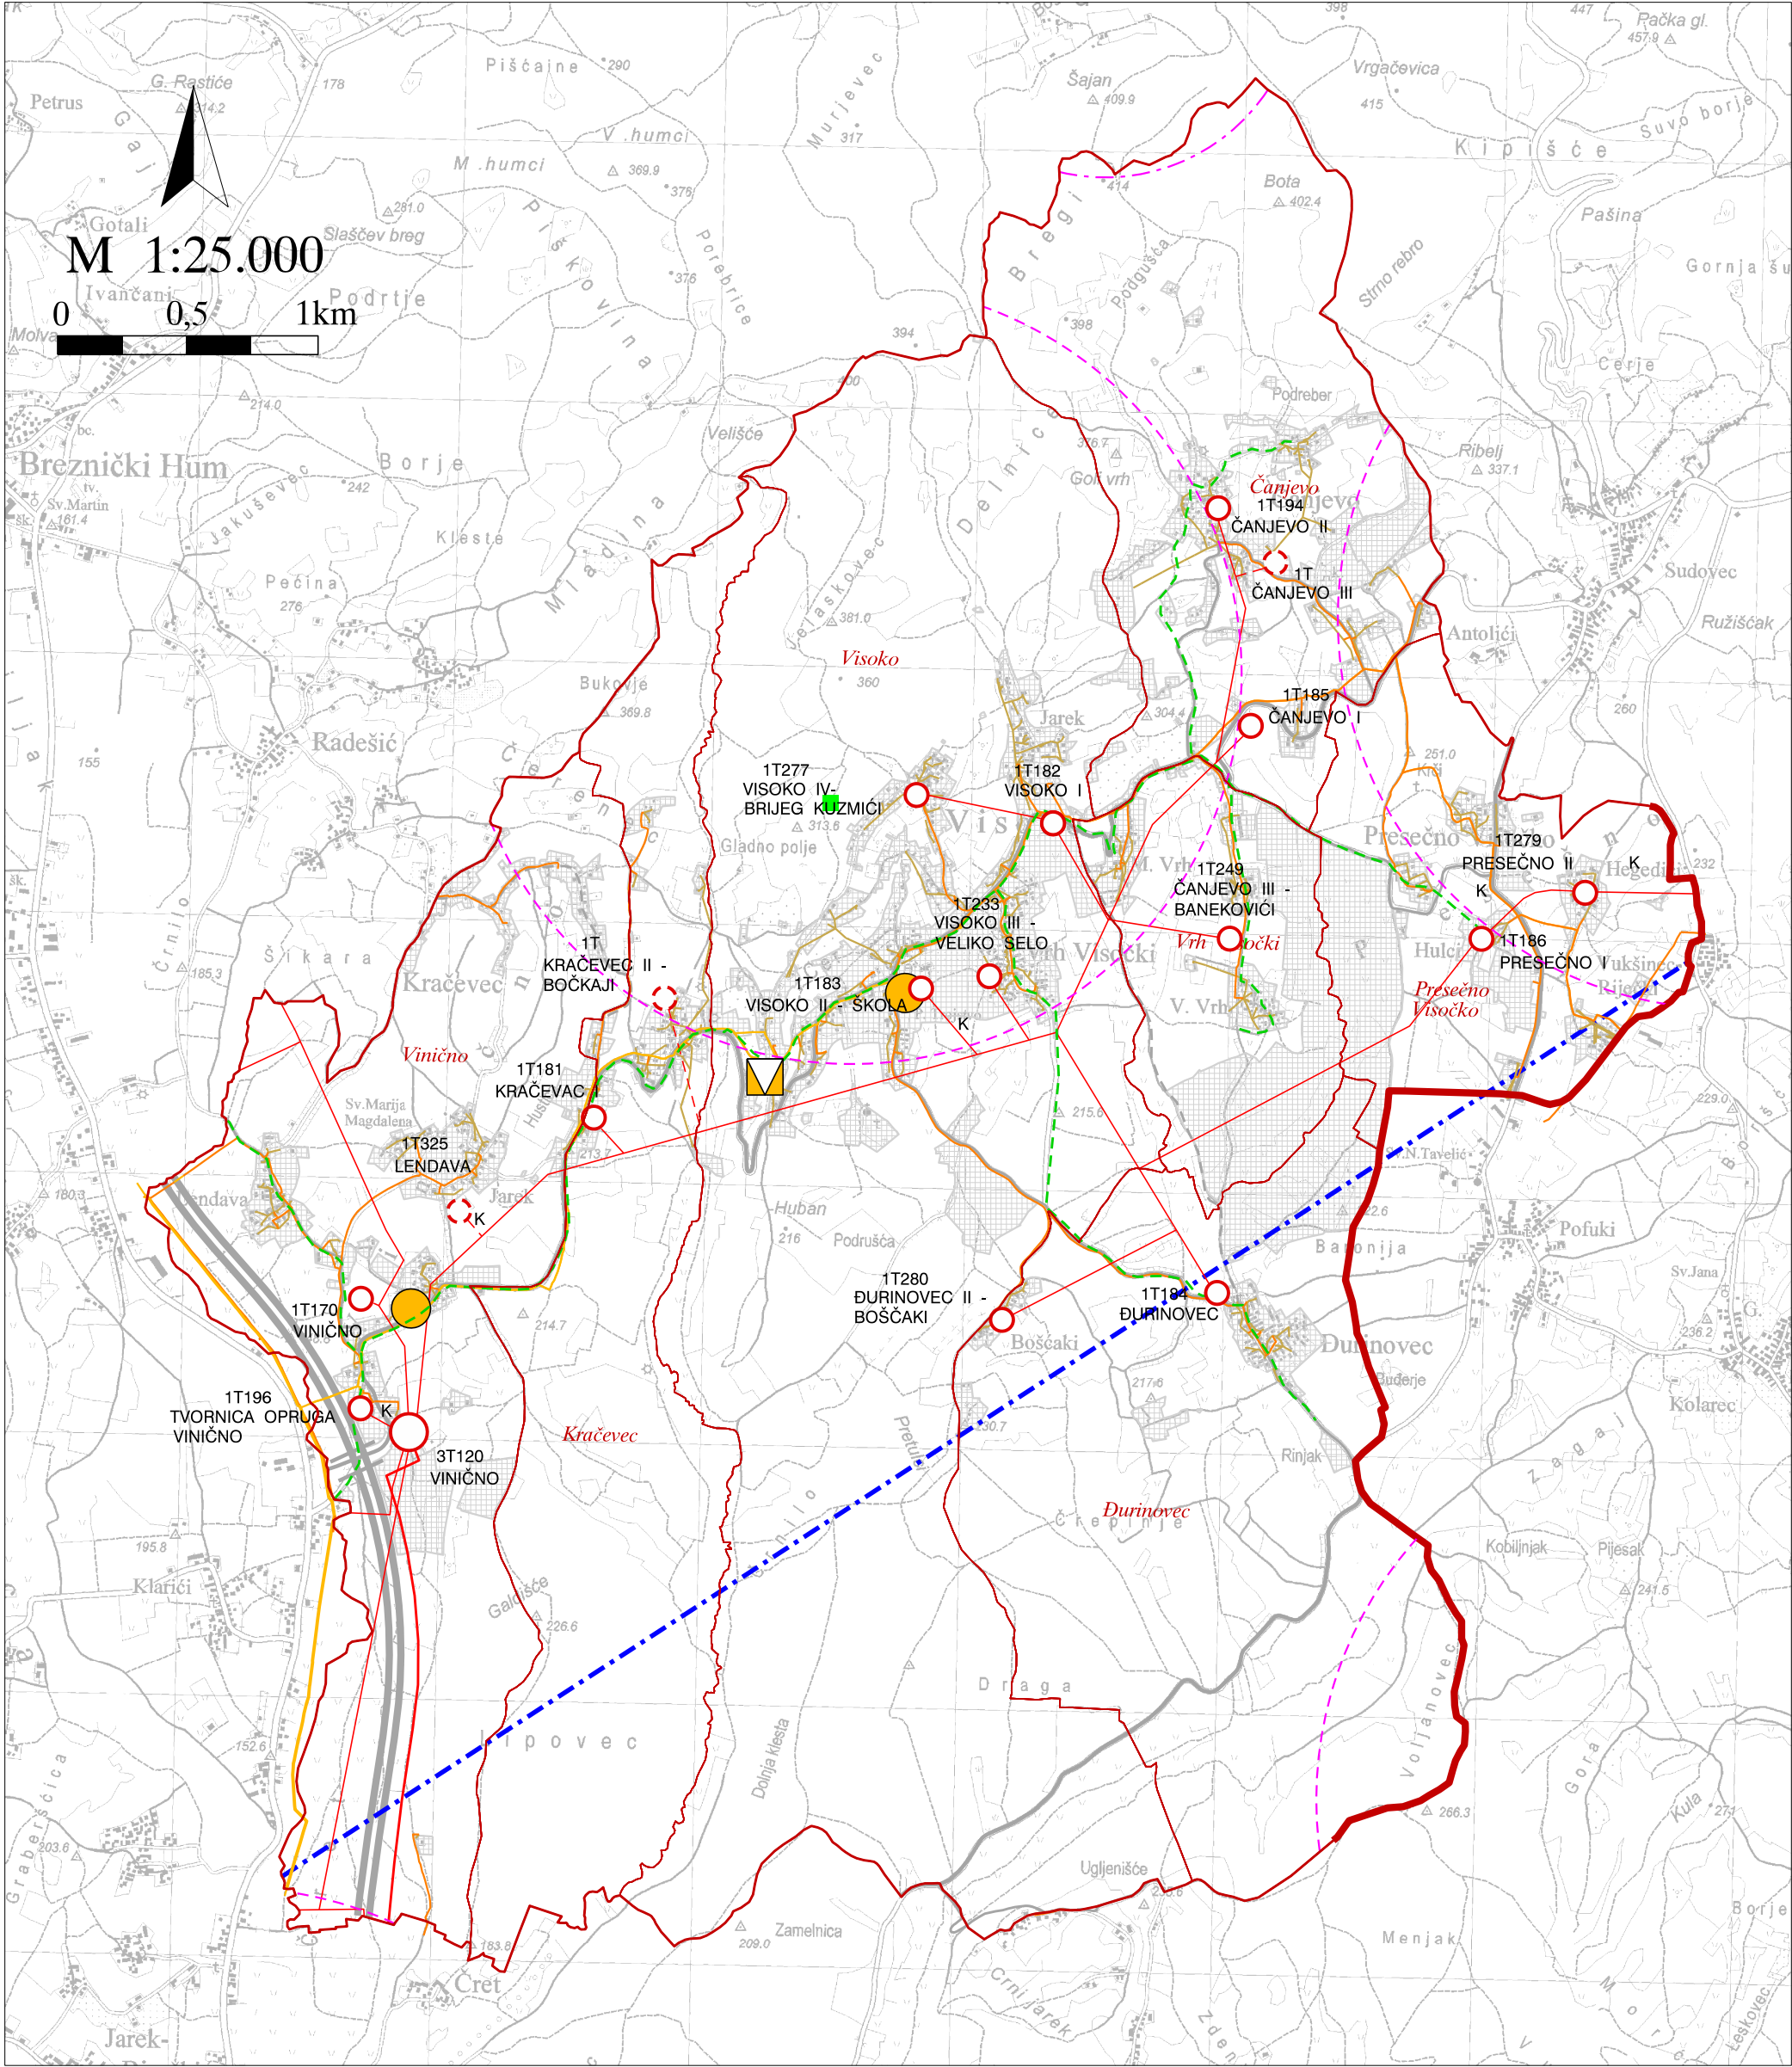

PROSTORNI PLAN UREĐENJA
OPĆINE VISOKO

3. izmjene i dopune

INFRASTRUKTURNI SUSTAVI

2a. POŠTA I ELEKTRONIČKE KOMUNIKACIJE I
ENERGETSKI SUSTAV

POŠTA I ELEKTRONIČKA KOMUNIKACIJA

POŠTA

postojeće / planirano



JEDINICA POŠTANSKE MREŽE

ELEKTRONIČKE KOMUNIKACIJE

postojeće / planirano



- Nepokretna mreža
- MJESNA / PODRUČNA CENTRALA (pristupna razina)
- Vodovi i kanali
- MAGISTRALNI VODOVI (međuzupanijski)
- KORISNIČKI I SPOJNI VODOVI (županijski)
- EKI kableske kanalizacije
 - EKI kabel
 - EKI zračna



- Pokretna mreža
- POSTOJEĆI SAMOSTOJEĆI ANTENSKI STUPOVI
- PLANIRANE ZONE POSTAVE ANTENSKIH STUPOVA:
- u radijusu 750 m
 - u radijusu 1500 m

RADIO I TV SUSTAV VEZA

postojeće / planirano



RADIJSKI KORIDOR

CIJEVNI TRANSPORT PLINA

postojeće / planirano



LOKALNI PLINOVOD

ELEKTROENERGETIKA

postojeće / planirano



DALEKOVOD 35 (30) kV



DALEKOVODI 10 kV





DALEKOVODI 10 kV - PODZEMNI



TS 35 (30) / 10 kV



TS 10 / 0,4 kV

  

GRAĐEVINSKA PODRUČJA I IZGRAĐENE STRUKTURE
IZVAN GRAĐEVINSKOG PODRUČJA

GRANICE

- GRANICA ŽUPANIJE
- GRANICA OPĆINE - UJEDNO GRANICA
OBUHVATA PROSTORNOG PLANA
- GRANICA NASELJA
- PROMETNICE

VARAŽDINSKA ŽUPANIJA OPĆINA VISOKO	
Naziv prostornog plana: PROSTORNI PLAN UREĐENJA OPĆINE - 3. izmjene i dopune - Izmijenjeni prijedlog	
Naziv kartografskog prikaza: INFRASTRUKTURNI SUSTAVI POŠTA I ELEKTRONIČKE KOMUNIKACIJE I ENERGETSKI SUSTAV	
Broj kartografskog prikaza: 2a.	Mjerilo kartografskog prikaza: 1 : 25.000
Odluka predstavničkog tijela o izradi plana (službeno glasilo): "Službeni vjesnik Varaždinske županije" br. 4/21.	Odluka predstavničkog tijela o donošenju plana: "Službeni vjesnik Varaždinske županije" br. xx/xx.
Javna rasprava (datum objave): "Večernji list" br. 21044 od 22. rujna 2022.; www.mgipu.hr; http://visoko.hr/ Ponovna javna rasprava (datum objave):	Javni uvid održan: od: 23.09.2022. do: 07.10.2022. Ponovni javni uvid održan:
Pečat tijela odgovornog za provođenje javne rasprave:	Odgovorna osoba za provođenje javne rasprave: Jasmina Ceglec (ime, prezime i potpis)
Prema članku 107. stavku 4. Zakona o prostornom uređenju (NN, br. 153/13., 65/17., 114/18., 39/19., 98/19.) ne pribavlja se mišljenje Zavoda za prostorno uređenje jer je Zavod izrađivač 3. izmjena i dopuna PPUO	
Pravna osoba/tijelo koje je izradilo plan: ZAVOD ZA PROSTORNO UREĐENJE VARAŽDINSKE ŽUPANIJE	
Pečat pravne osobe/tijela koje je izradilo plan:	Odgovorna osoba: Tanja Martinec, dipl.inž.arh. (ime, prezime i potpis)
Koordinator/odgovorni voditelj: Dubravka Komes, dipl. inž. arh.	
Stručni tim u izradi plana: Dubravka Komes, dipl. inž. arh. Melita Srpak, univ.spec.oec.,mag.agr. Silvana Dugandžić, dipl. inž. građ. Hrvoje Jakovac, bacc. inž. techn. graph.	Tanja Martinec, dipl. inž. arh. Višnja Jalušić, dipl. inž. arh. Tamara Vučeković, dipl. inž. građ. Josip Bačan, inž. agr.
Pečat predstavničkog tijela:	Predsjednik predstavničkog tijela: Ivan Hadrović (ime, prezime i potpis)
Istovjetnost ovog prostornog plana s izvornikom ovjerava:	Pečat nadležnog tijela: (ime, prezime i potpis)