


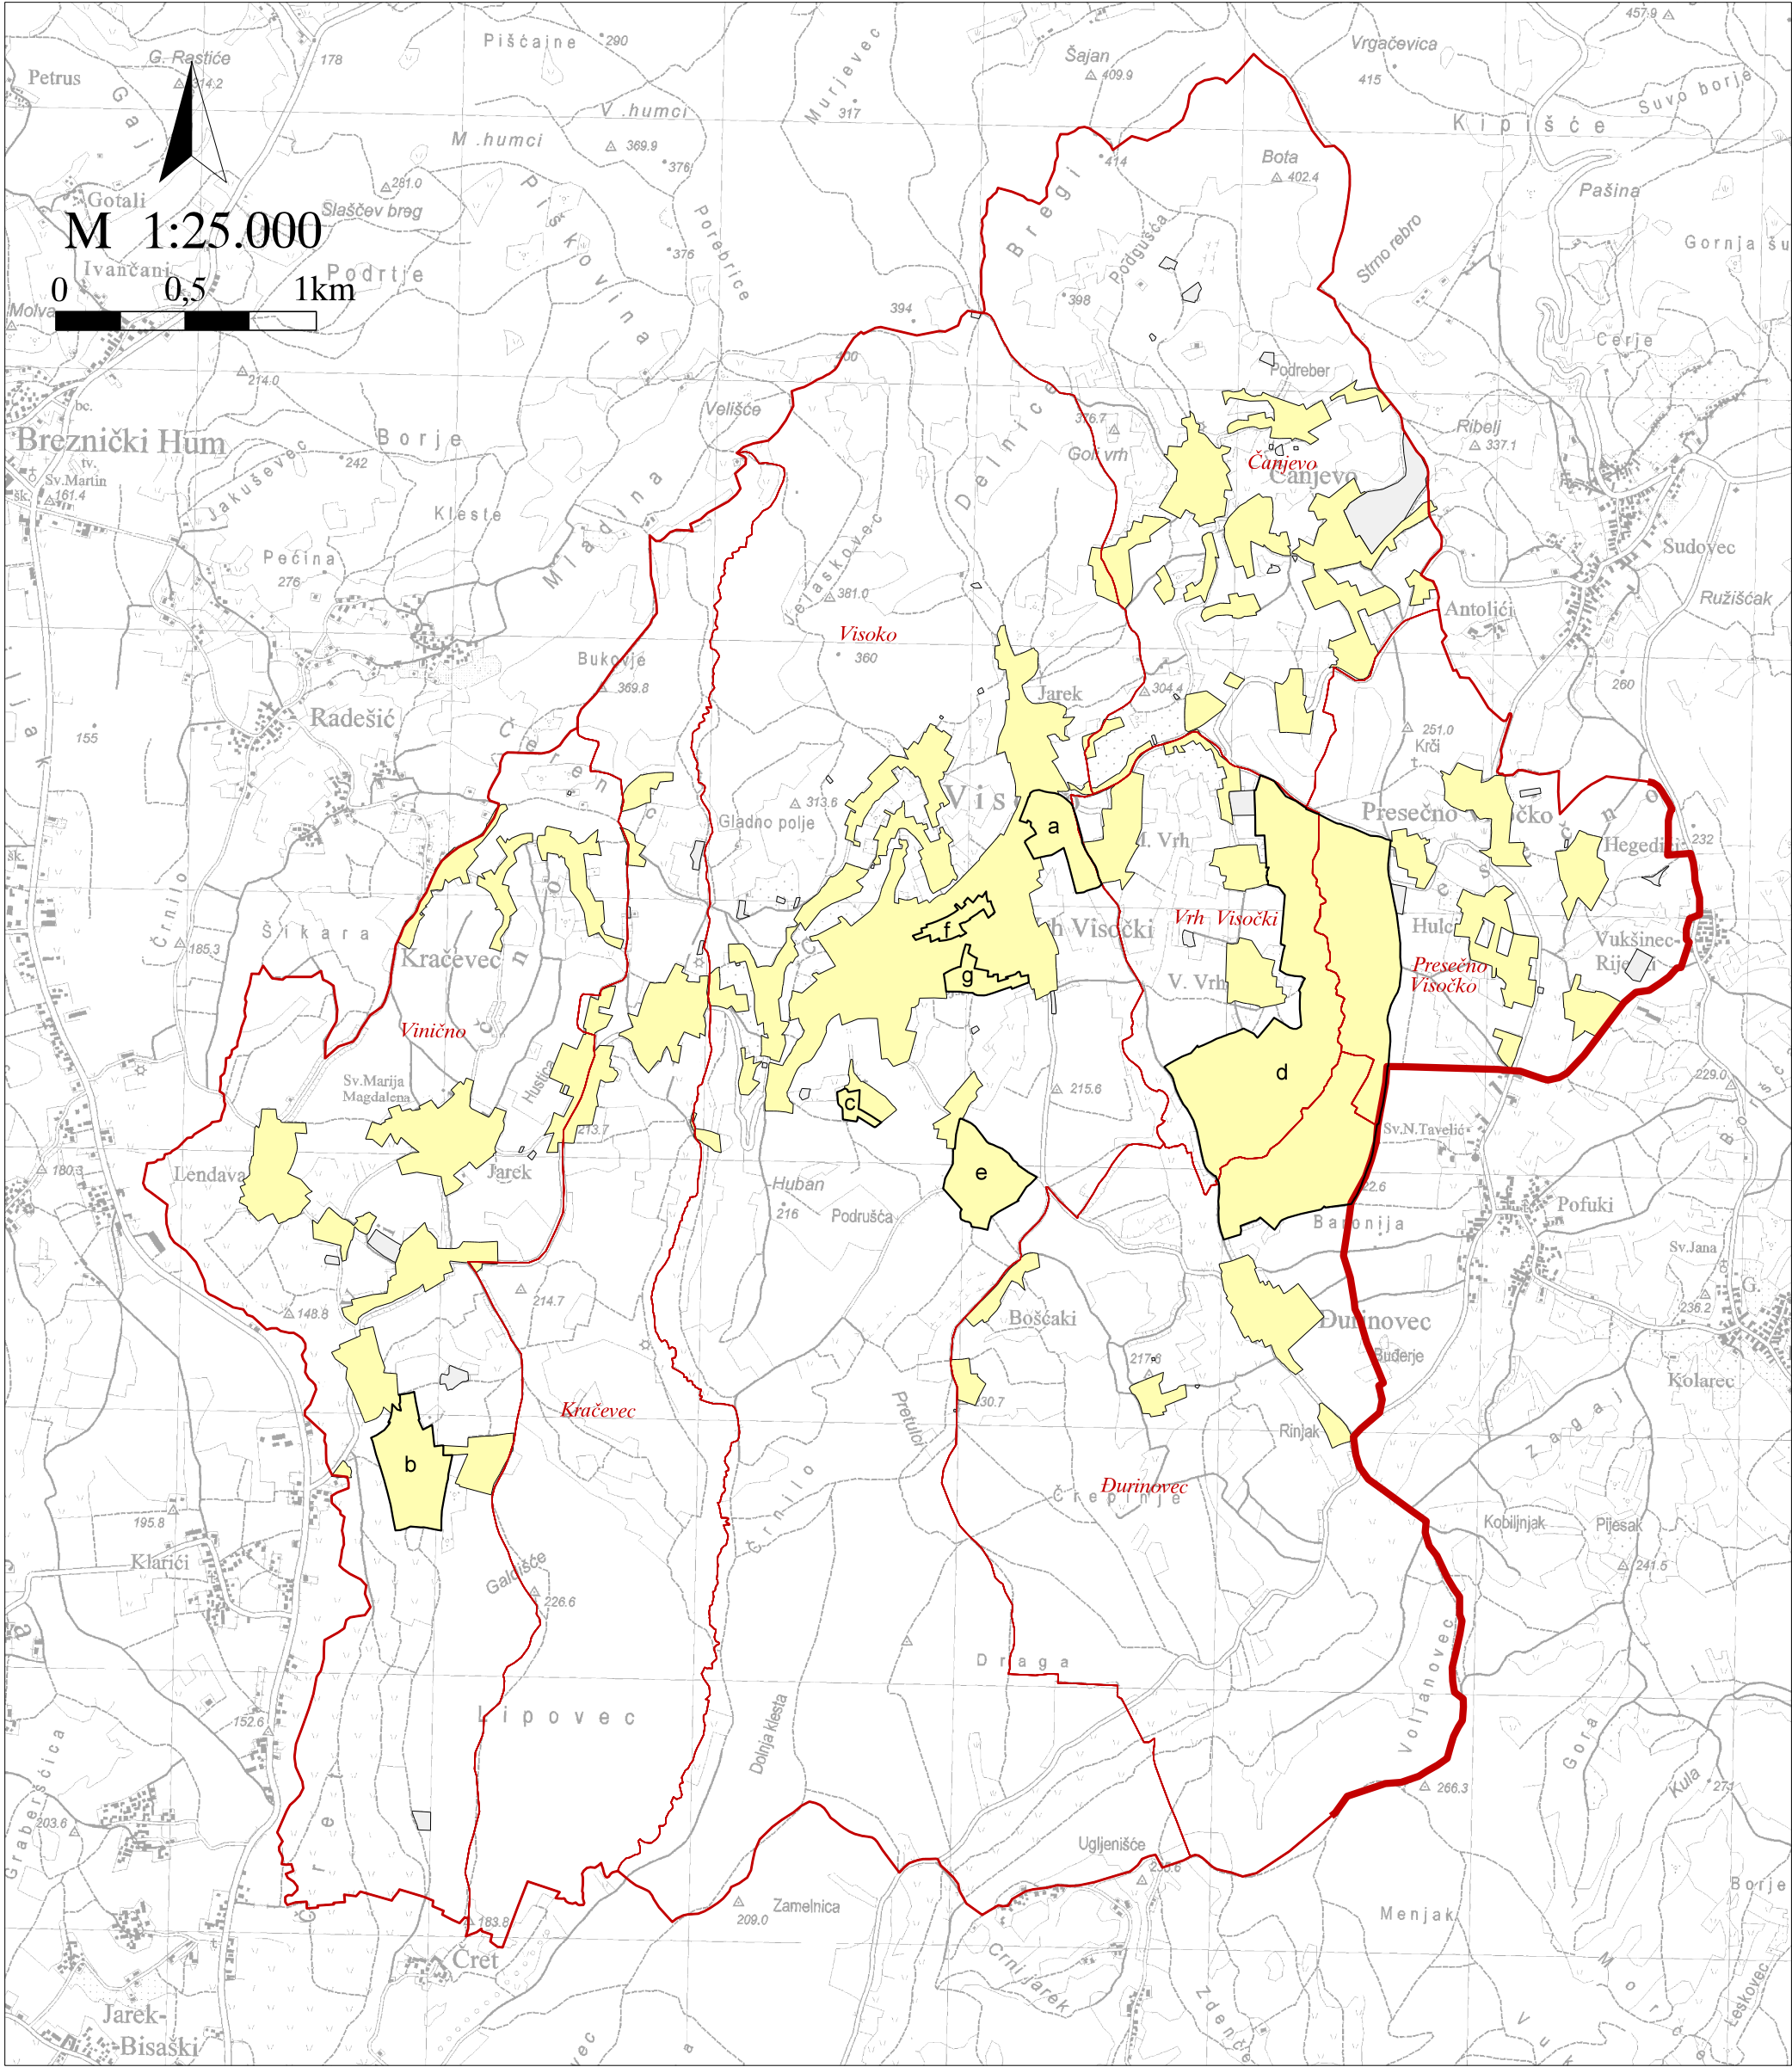

PROSTORNI PLAN UREĐENJA
OPĆINE VISOKO

3. izmjene i dopune

3.1. UVJETI KORIŠTENJA, UREĐENJA
I ZAŠTITE PROSTORA

PODRUČJA I DIJELOVI PRIMJENE
PLANSKIH MJERA ZAŠTITE PROSTORA

GRANICE

- GRANICA ŽUPANIJE
- GRANICA OPĆINE - UJEDNO GRANICA OBUHVATA PROSTORNOG PLANA
- GRANICA NASELJA

- OBUHVAT OBAVEZNE IZRADE PROSTORNOG PLANA (UPU) za:
- a - Gospodarsku zonu - proizvodna - u naselju Visoko
 - b - Gospodarsku zonu - proizvodnu - u naselju Vinično
 - c - Groblje - proširenje - u naselju Visoko
 - d - Zonu sporta i rekreacije - vezano uz golf igralište u naseljima Presečno Visočko, Vrh Visočki i Đurinovec
 - e - Zonu sporta i rekreacije - za konjičke sportove i rekreativno jahanje u naselju Visoko
 - f - Zona mješovite, pretežito stambene namjene u naselju Visoko
 - g - Zona mješovite, pretežito stambene namjene u naselju Visoko

- GRAĐEVINSKA PODRUČJA
- IZGRAĐENE STRUKTURE IZVAN GRAĐEVINSKOG PODRUČJA

VARAŽDINSKA ŽUPANIJA OPĆINA VISOKO	
Naziv prostornog plana: PROSTORNI PLAN UREĐENJA OPĆINE - 3. izmjene i dopune - Izmijenjeni prijedlog	
Naziv kartografskog prikaza: UVJETI KORIŠTENJA, UREĐENJA I ZAŠTITE PROSTORA PODRUČJA I DIJELOVI PRIMJENE PLANSKIH MJERA ZAŠTITE PROSTORA	
Broj kartografskog prikaza: 3.1.	Mjerilo kartografskog prikaza: 1 : 25.000
Odluka predstavničkog tijela o izradi plana (službeno glasilo): "Službeni vjesnik Varaždinske županije" br. 4/21.	Odluka predstavničkog tijela o donošenju plana: "Službeni vjesnik Varaždinske županije" br. xx/xx.
Javna rasprava (datum objave): "Večernji list" br. 21044 od 22. rujna 2022.; www.mgipu.hr; http://visoko.hr/ Ponovna javna rasprava (datum objave):	Javni uvid održan: od 23.09.2022. do: 07.10.2022. Ponovni javni uvid održan:
Pečat tijela odgovornog za provođenje javne rasprave:	Odgovorna osoba za provođenje javne rasprave: Jasmina Ceglec (ime, prezime i potpis)
Prema članku 107. stavku 4. Zakona o prostornom uređenju (NN, br. 153/13., 65/17., 114/18., 39/19., 98/19.) ne pribavlja se mišljenje Zavoda za prostorno uređenje jer je Zavod izrađivač 3. izmjena i dopuna PPUO	
Pravna osoba/tijelo koje je izradilo plan: ZAVOD ZA PROSTORNO UREĐENJE VARAŽDINSKE ŽUPANIJE	
Pečat pravne osobe/tijela koje je izradilo plan:	Odgovorna osoba: Tanja Martinec, dipl.inž.arh. (ime, prezime i potpis)
Koordinator/odgovorni voditelj: Dubravka Komes, dipl. inž. arh.	
Stručni tim u izradi plana: Dubravka Komes, dipl. inž. arh. Melita Srpak, univ.spec.oec.,mag.agr. Silvana Dugandžić, dipl. inž. građ. Hrvoje Jakovac, bacc. inž. techn. graph. Tanja Martinec, dipl. inž. arh. Višnja Jalušić, dipl. inž. arh. Tamara Vučeković, dipl. inž. građ. Josip Bačan, inž. agr.	
Pečat predstavničkog tijela:	Predsjednik predstavničkog tijela: Ivan Hadrović (ime, prezime i potpis)
Istovjetnost ovog prostornog plana s izvornikom ovjerava:	Pečat nadležnog tijela: (ime, prezime i potpis)