




Vinično 11


Kračevac 3


Postupak transformacije
Prostorni plan uređenja Općine Visoko


⑤


Verzija: 990-20250604-S01

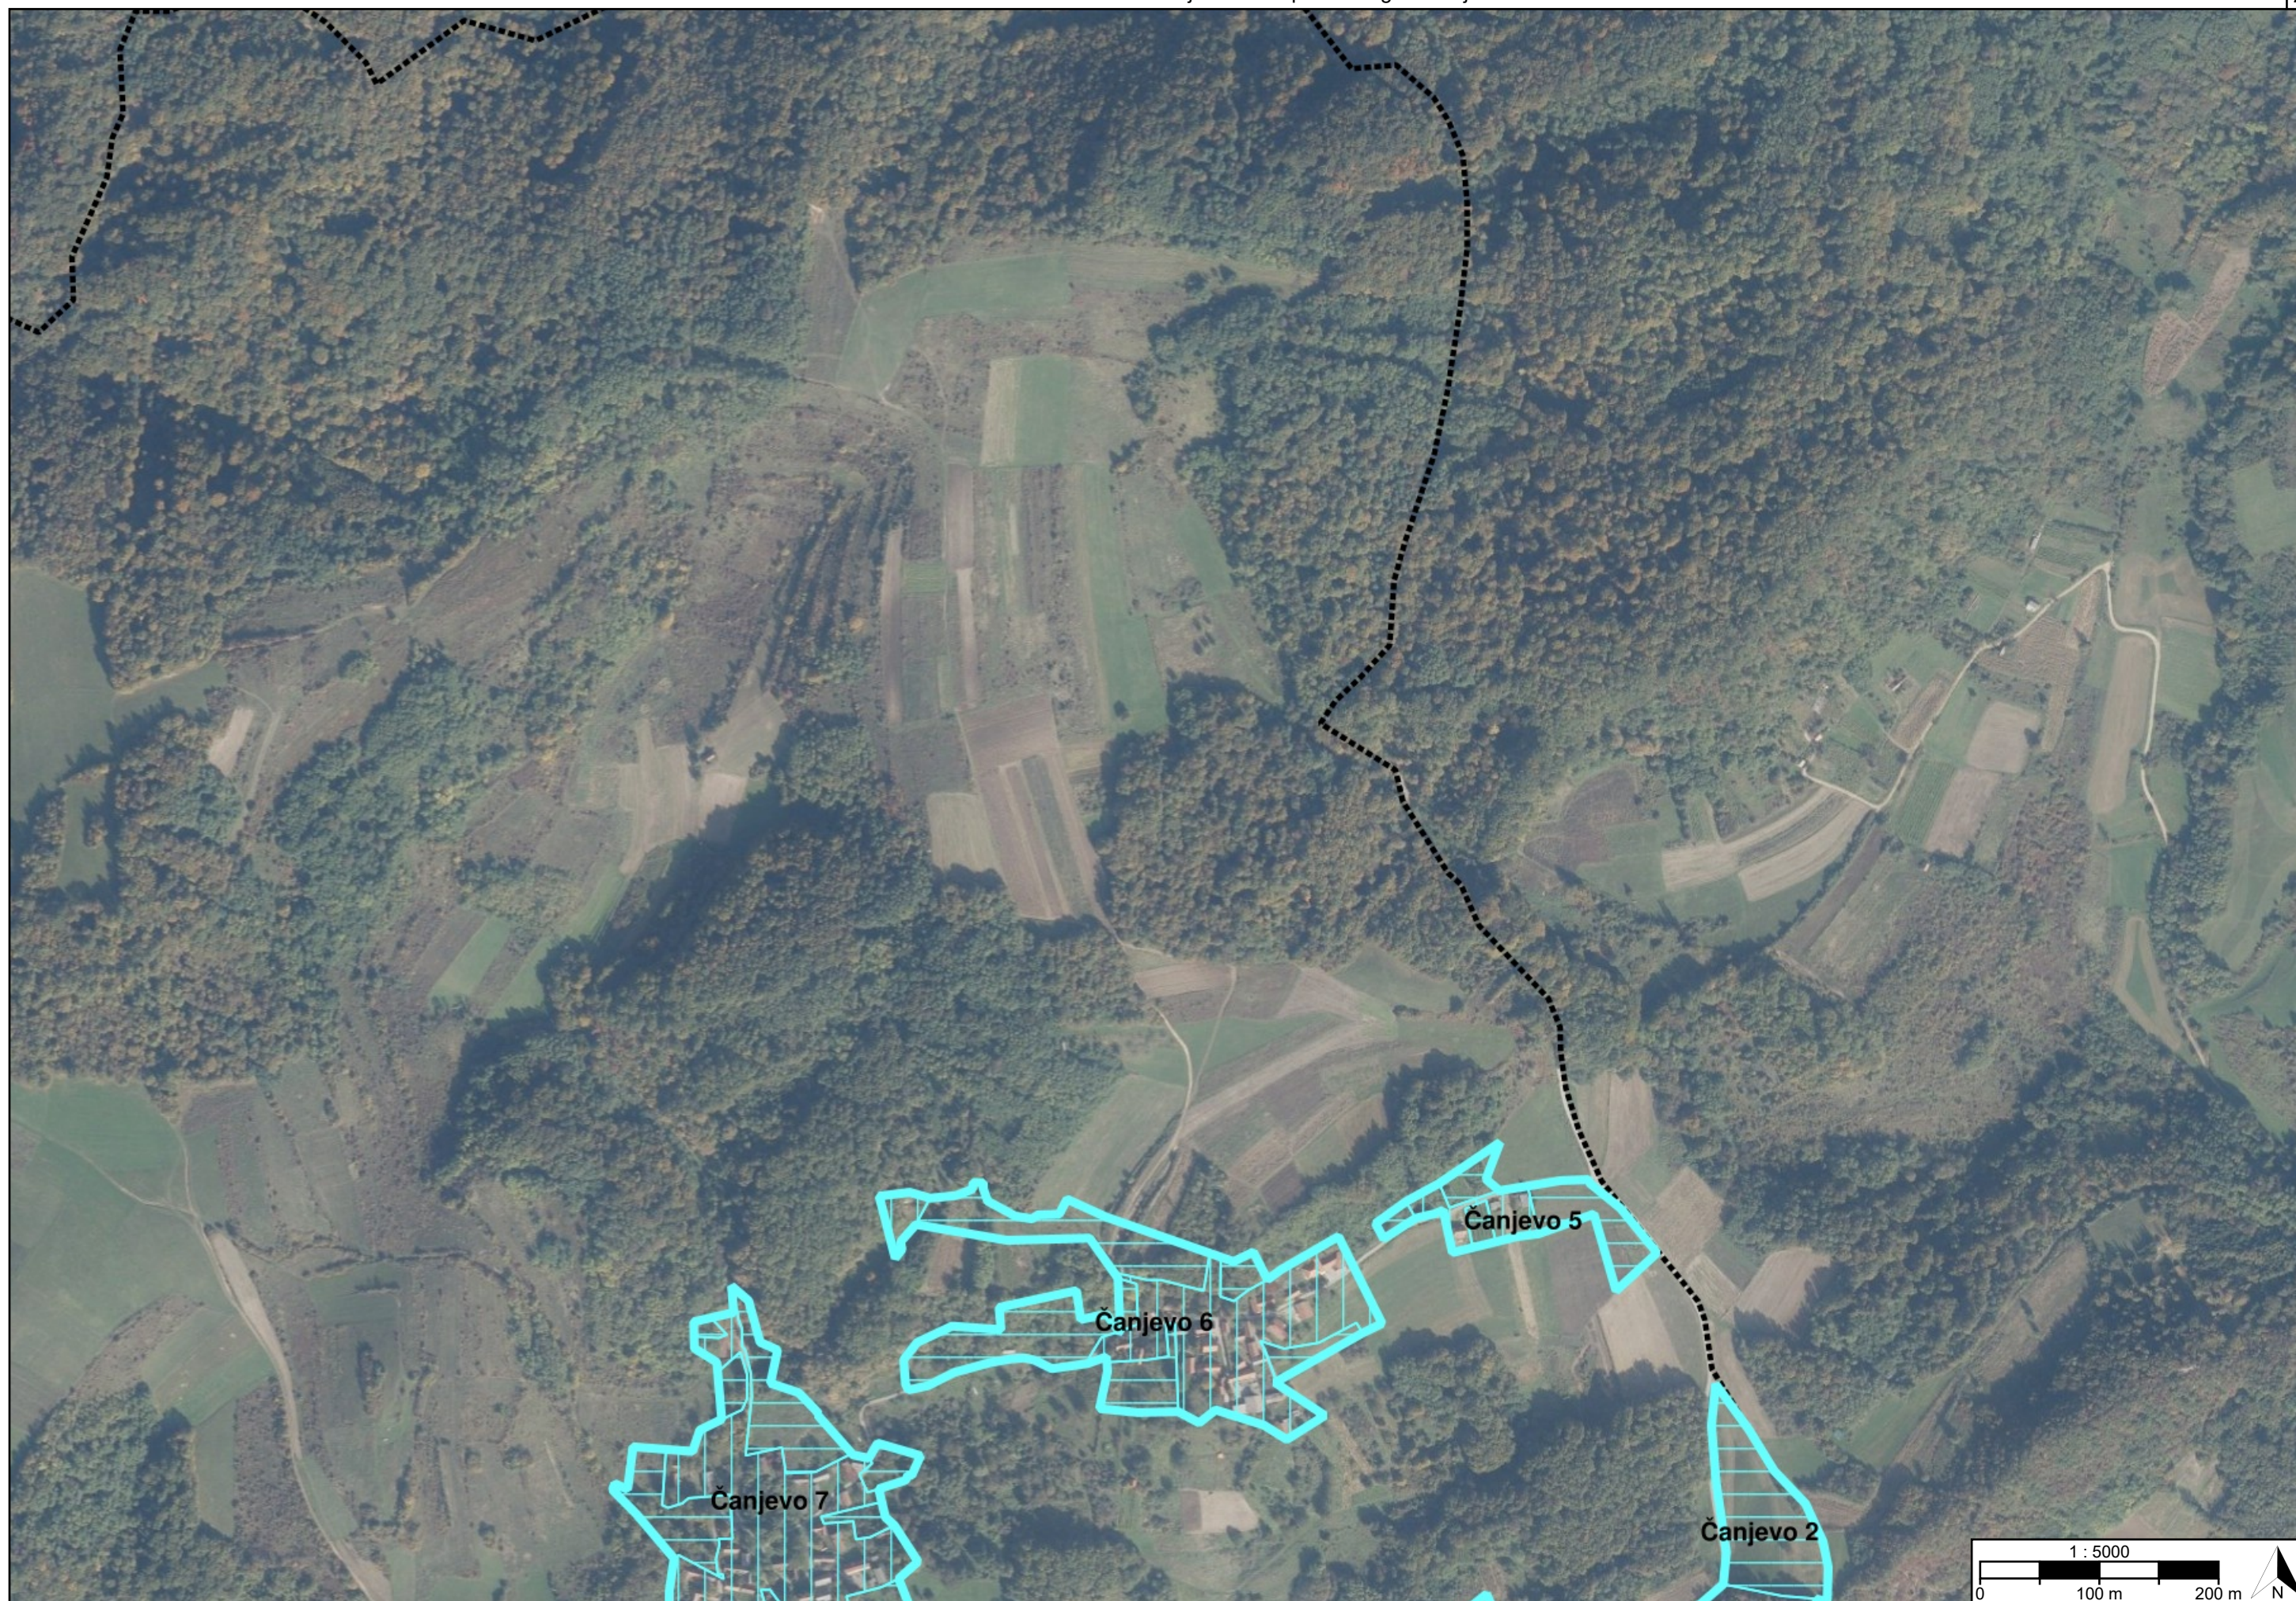


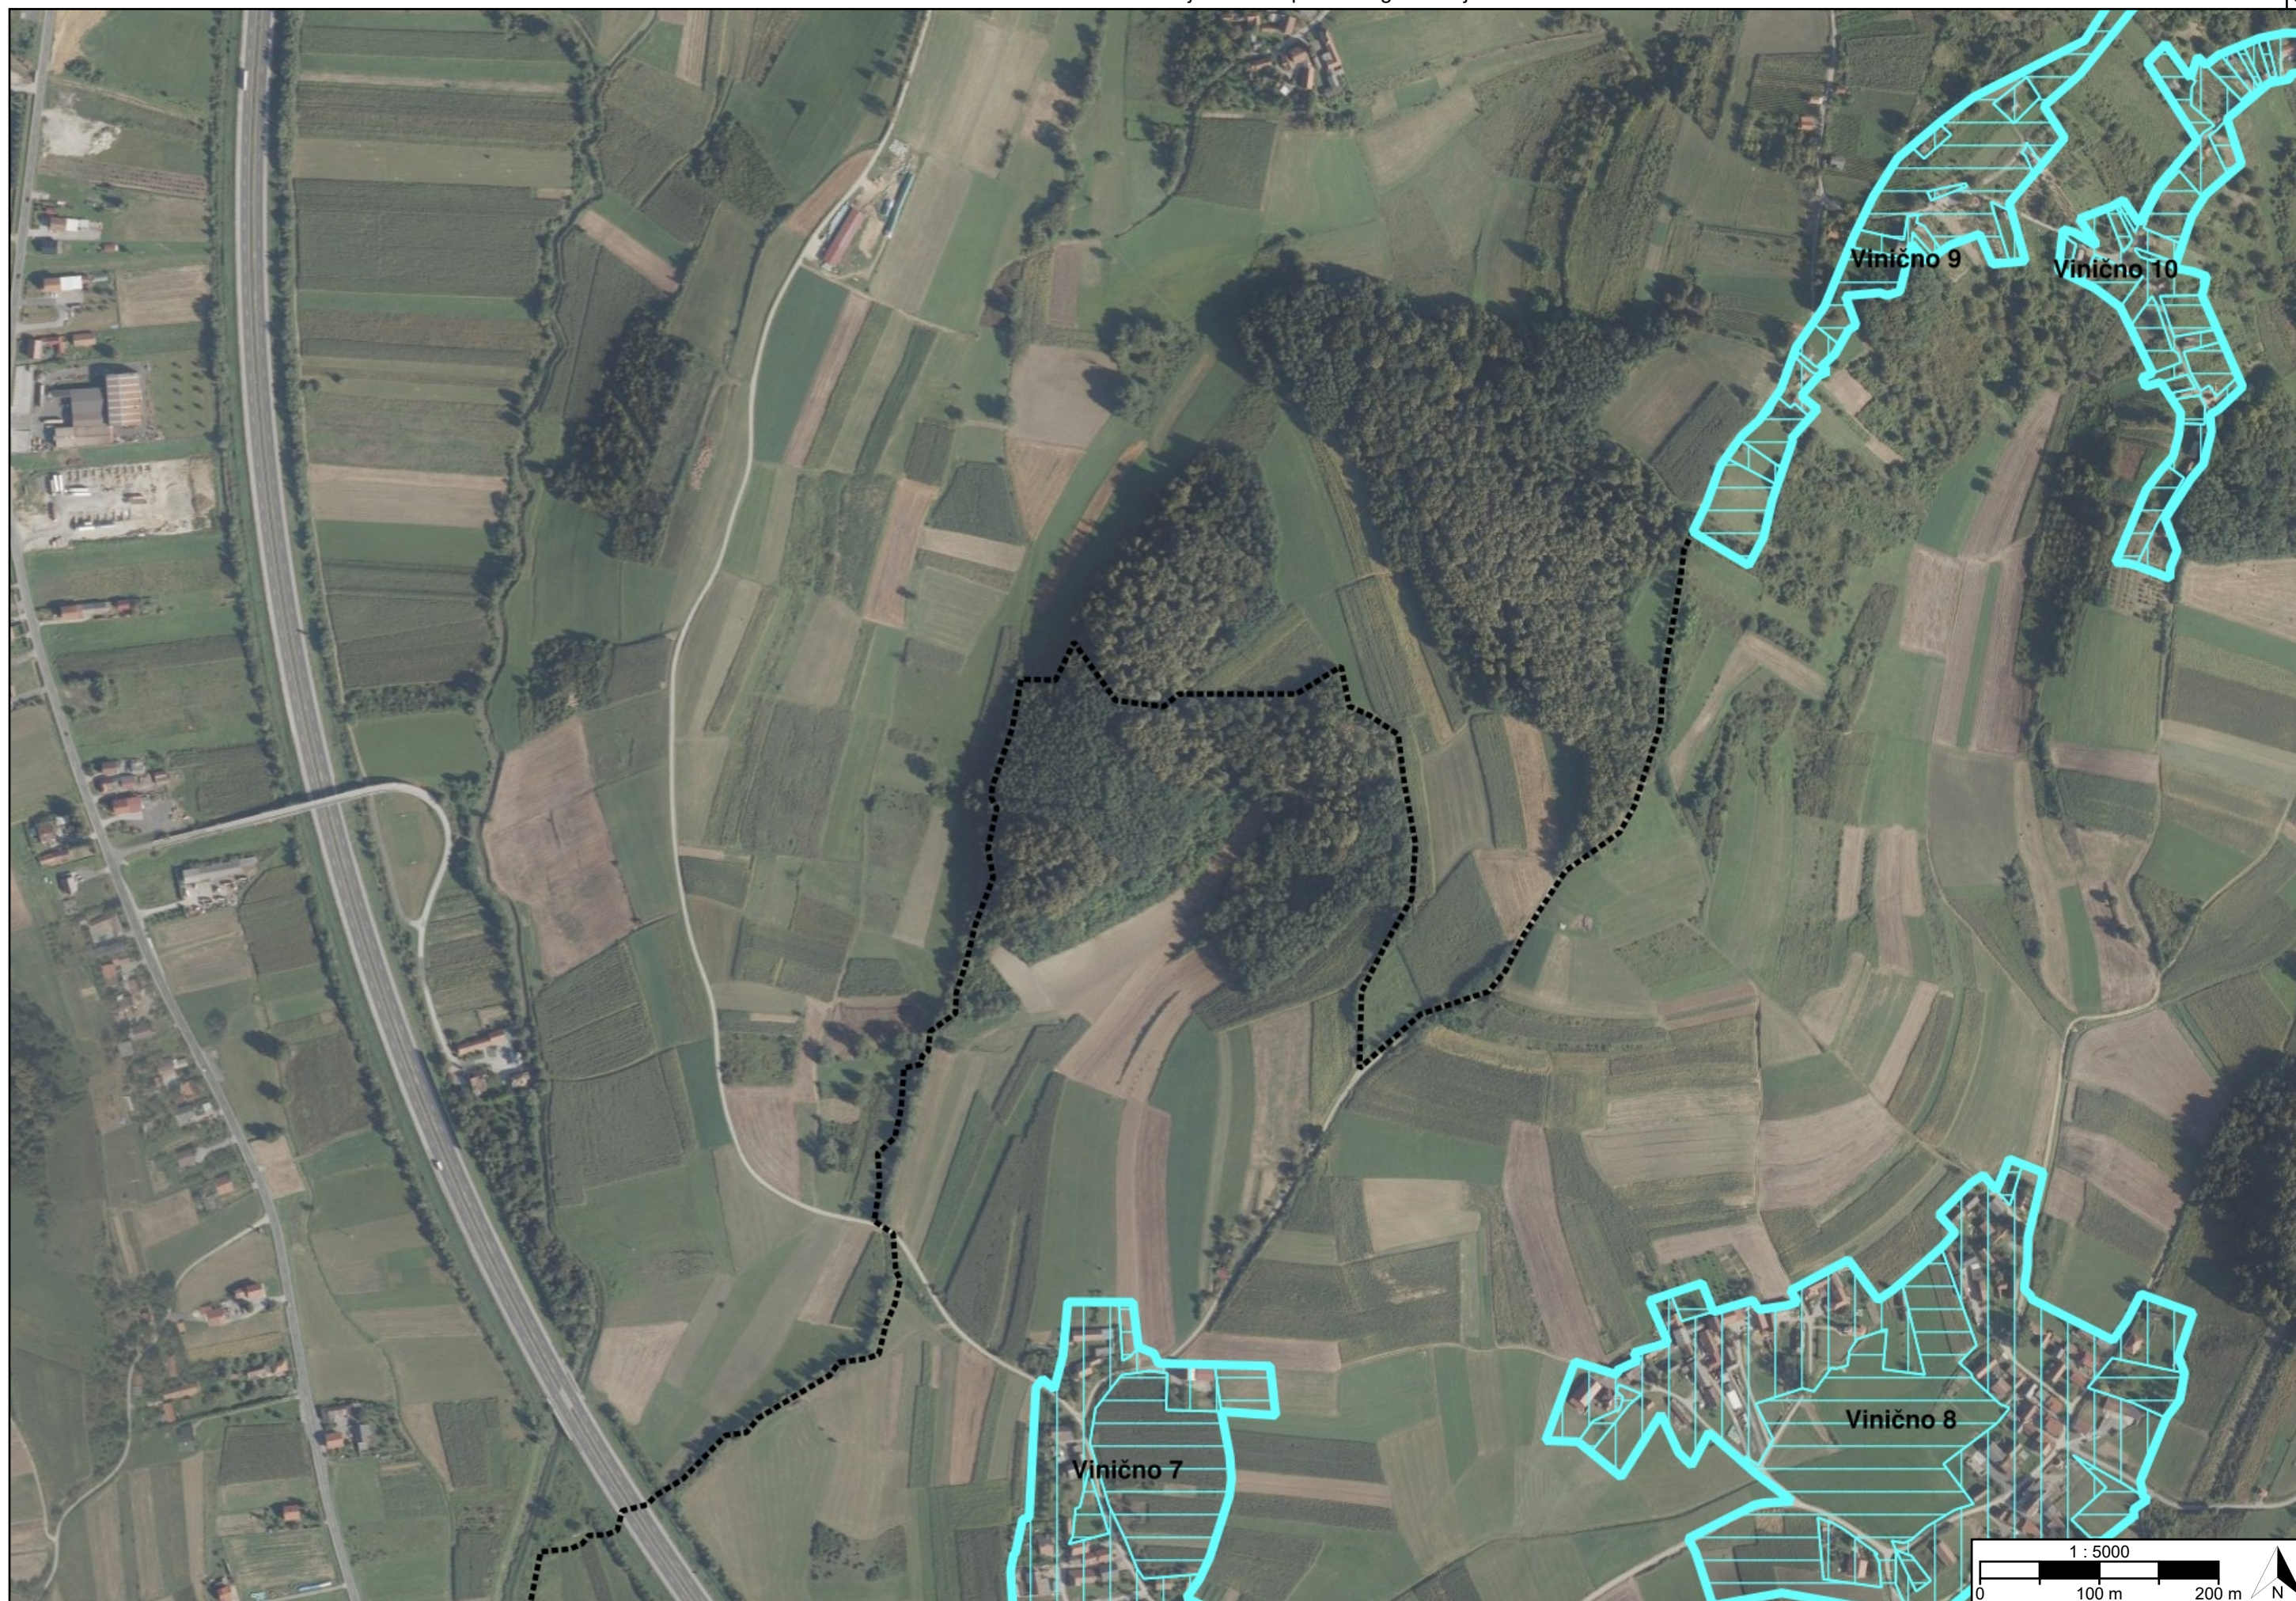

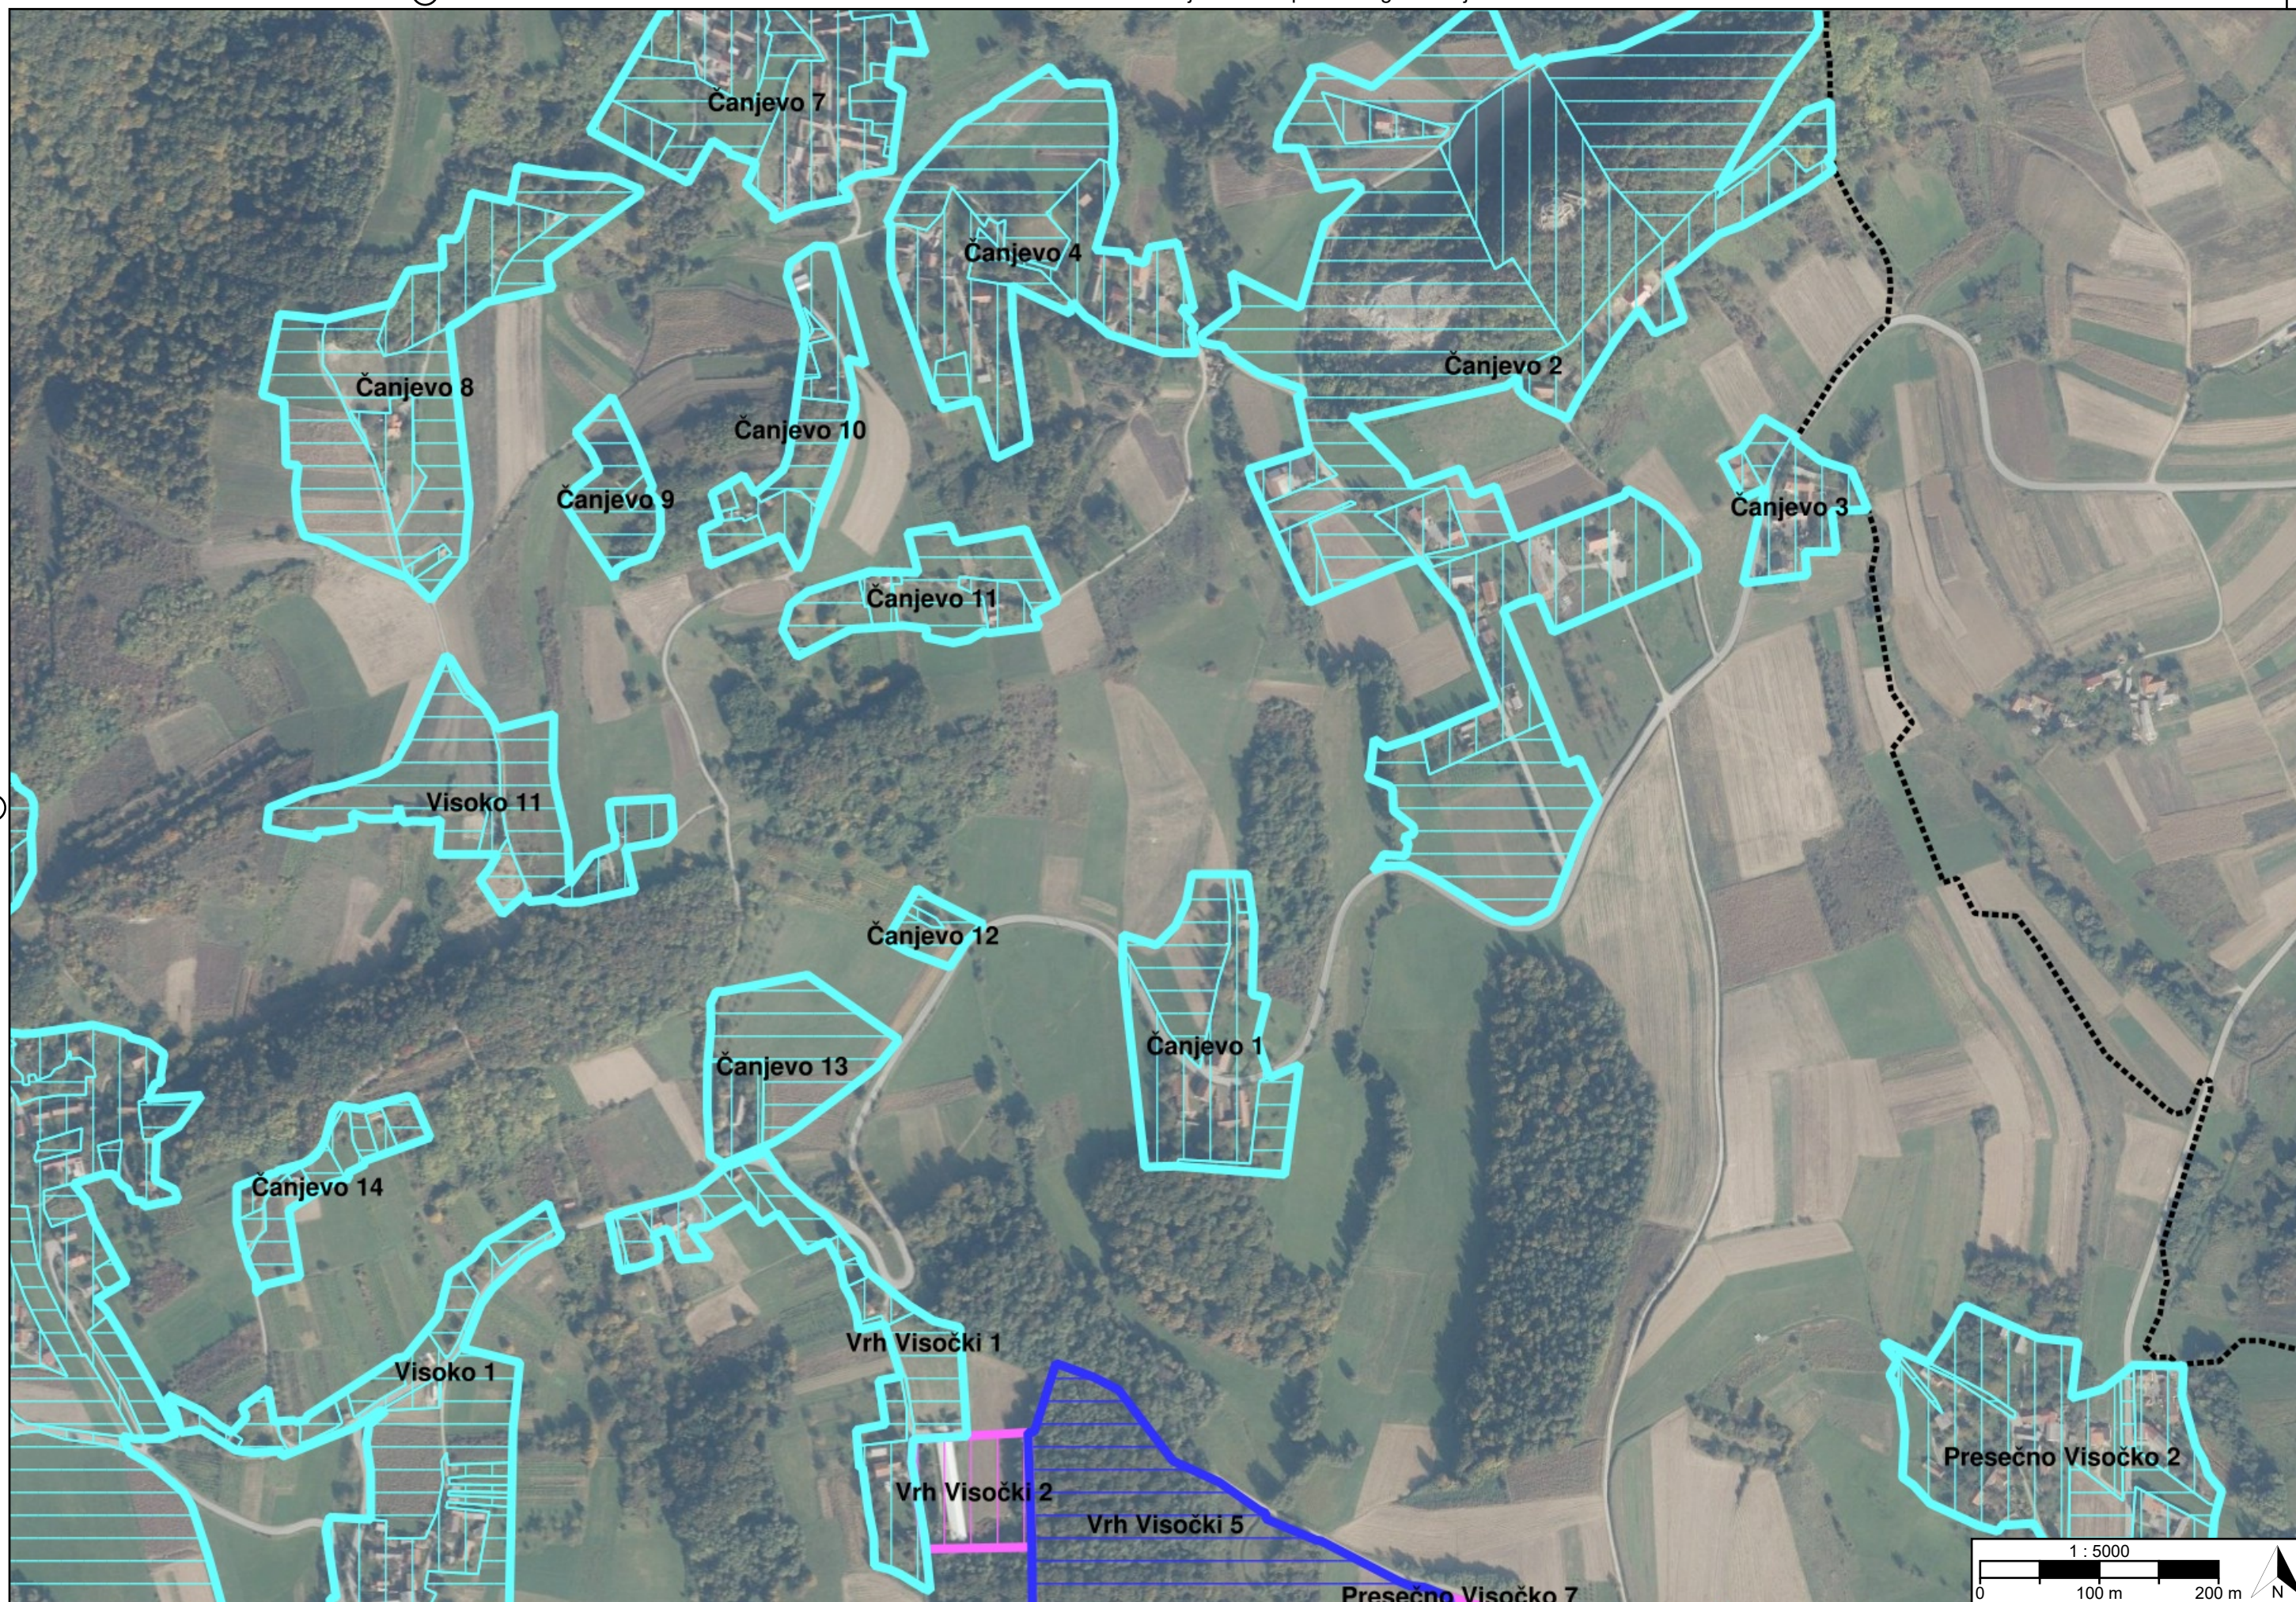

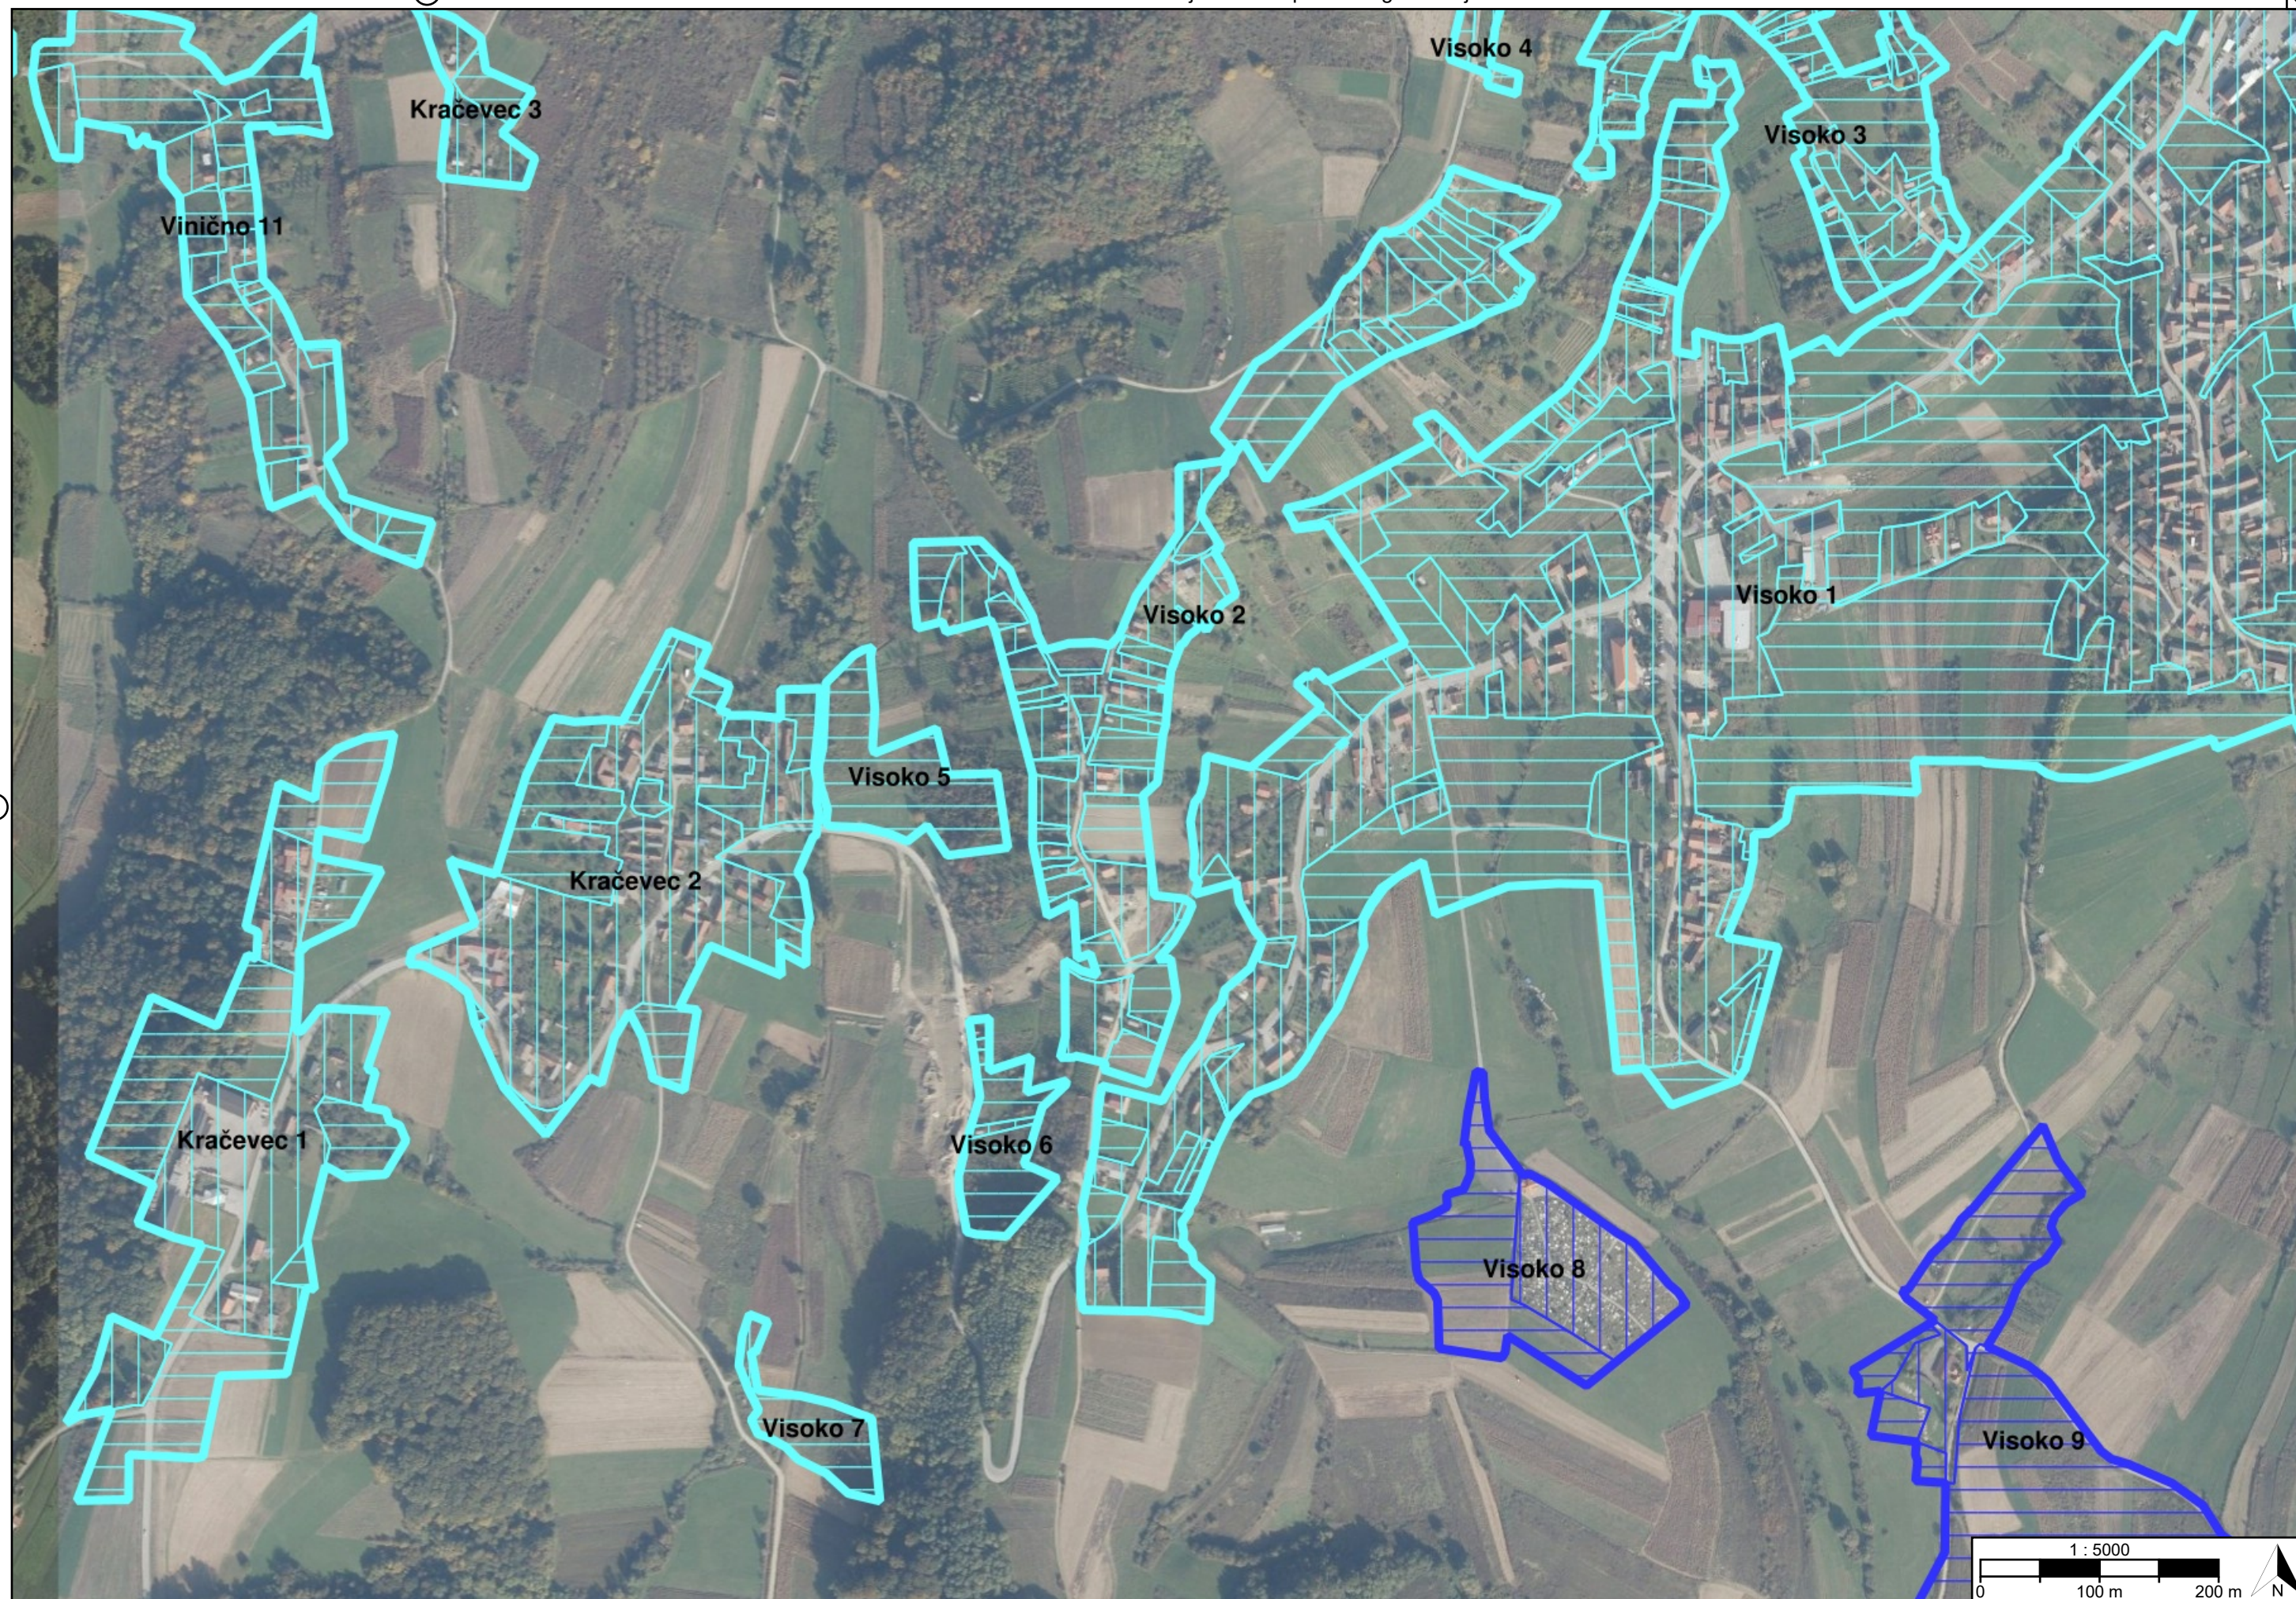


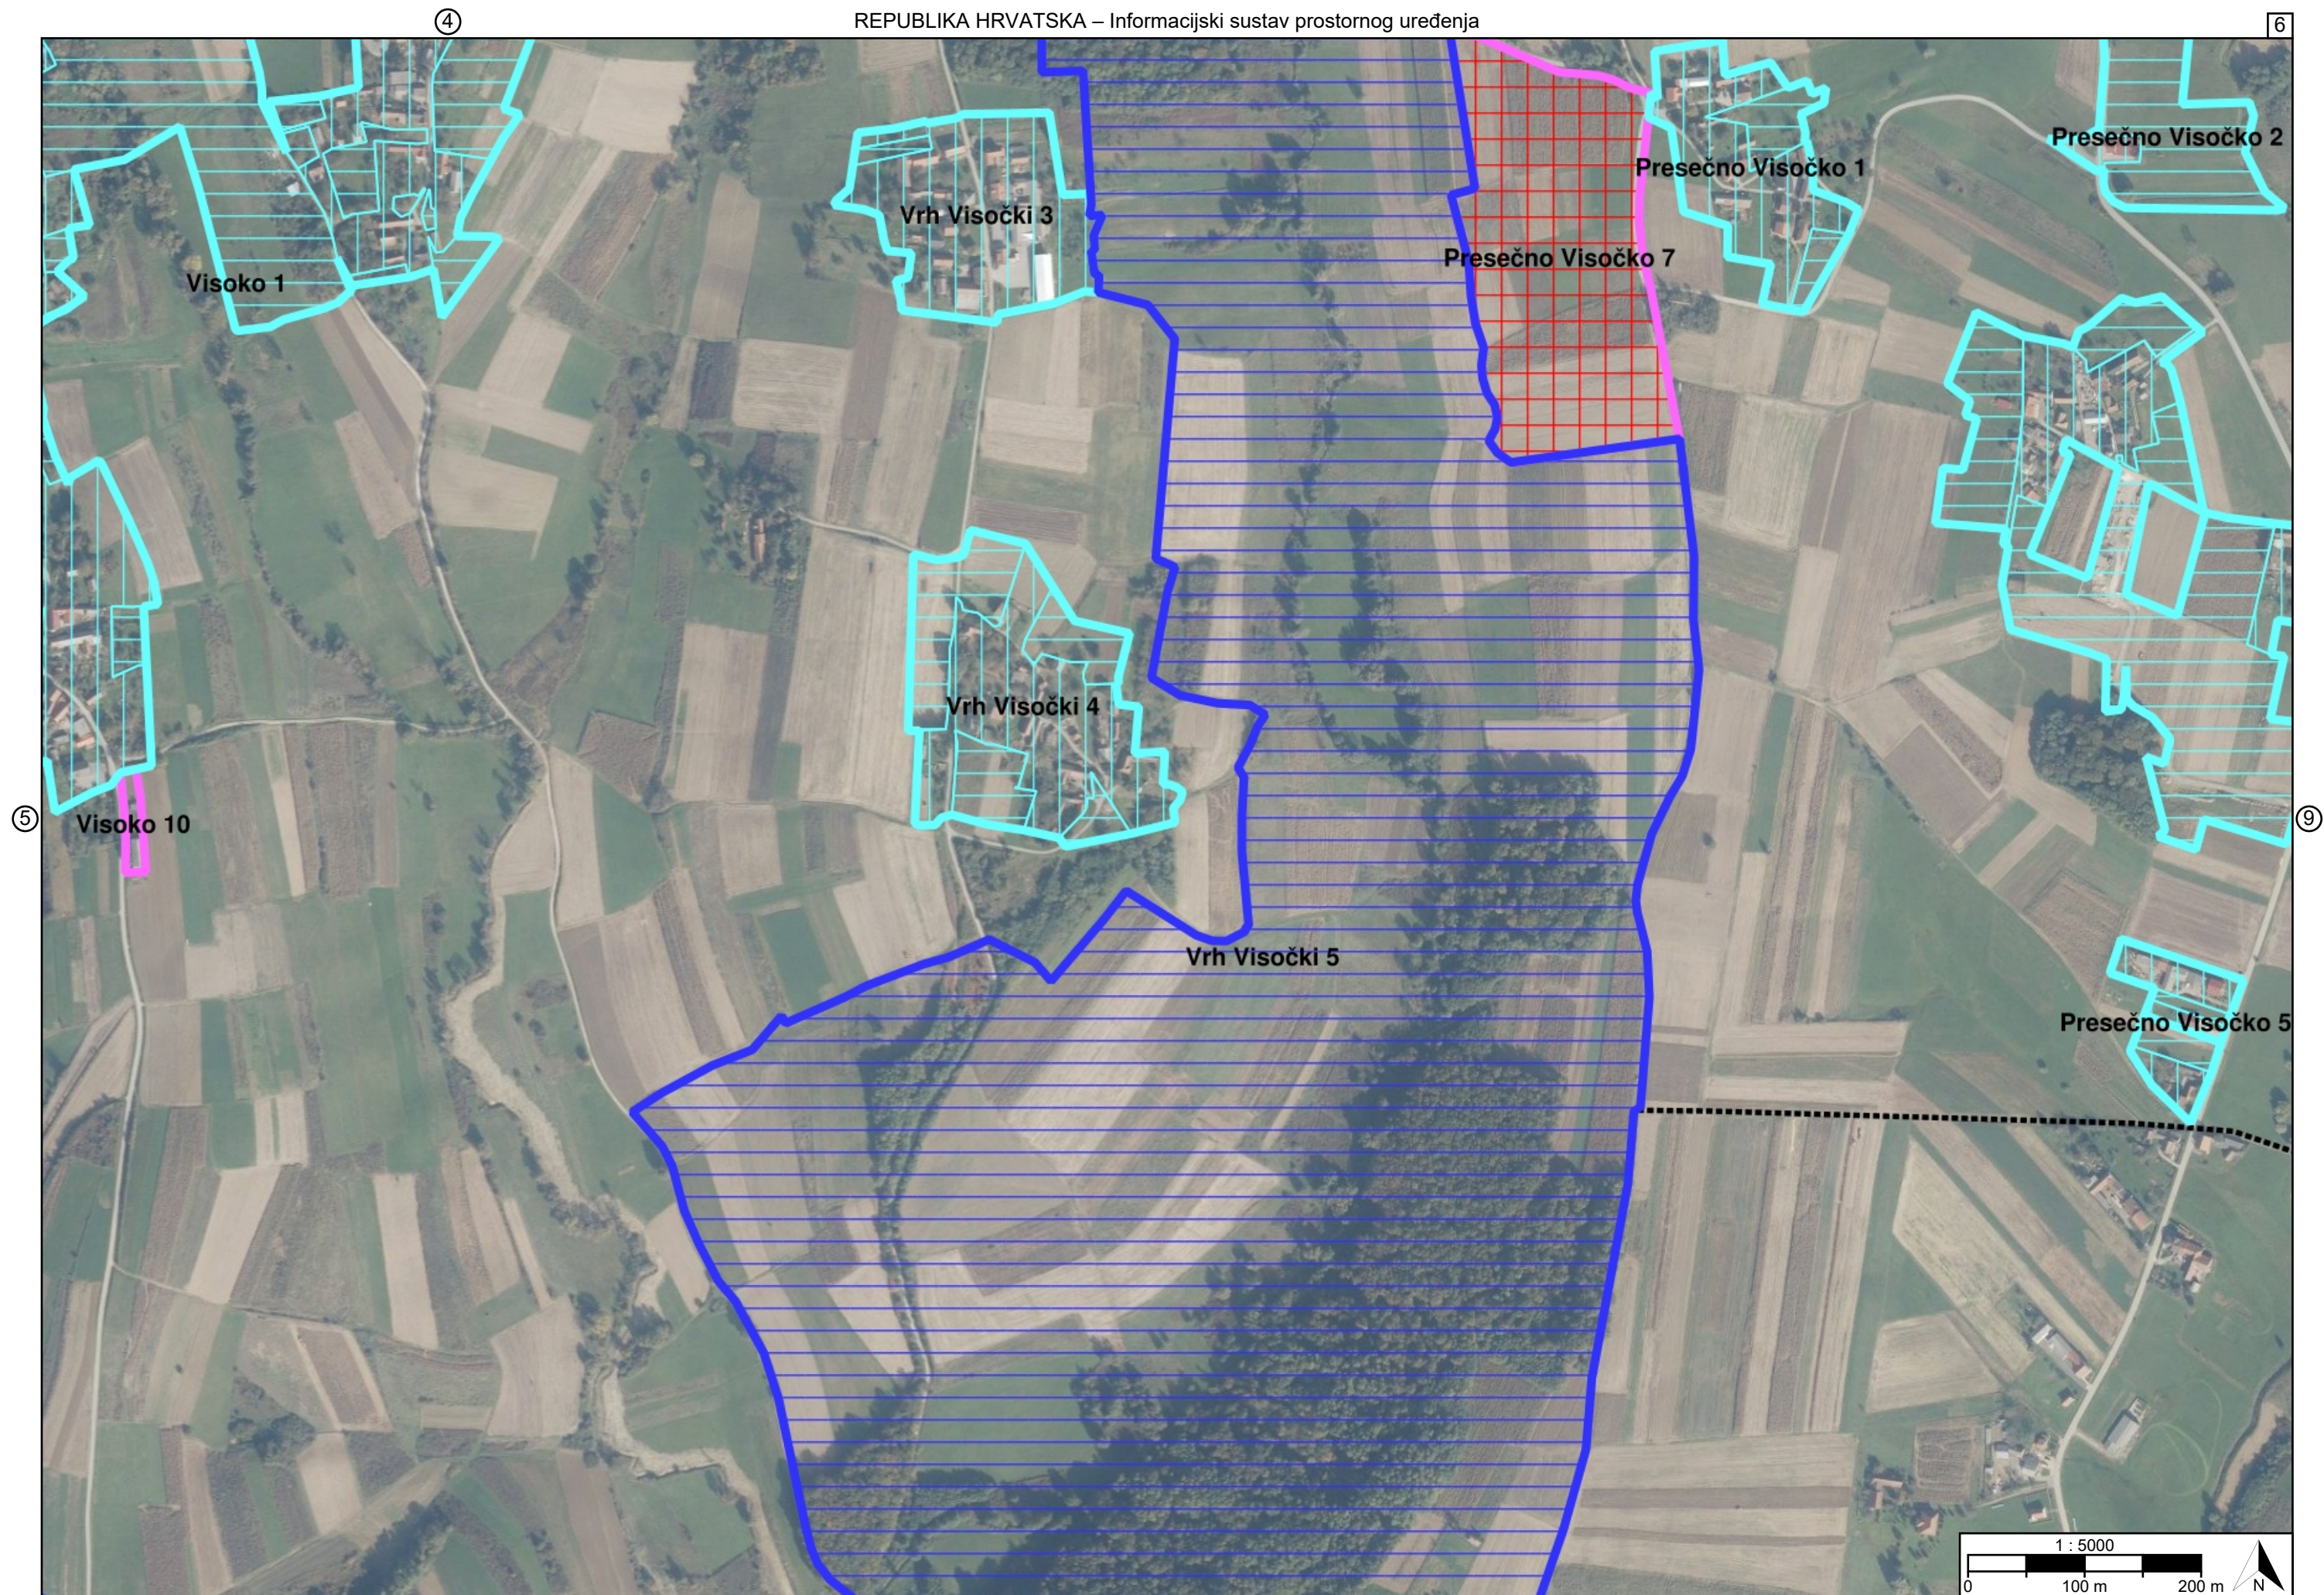

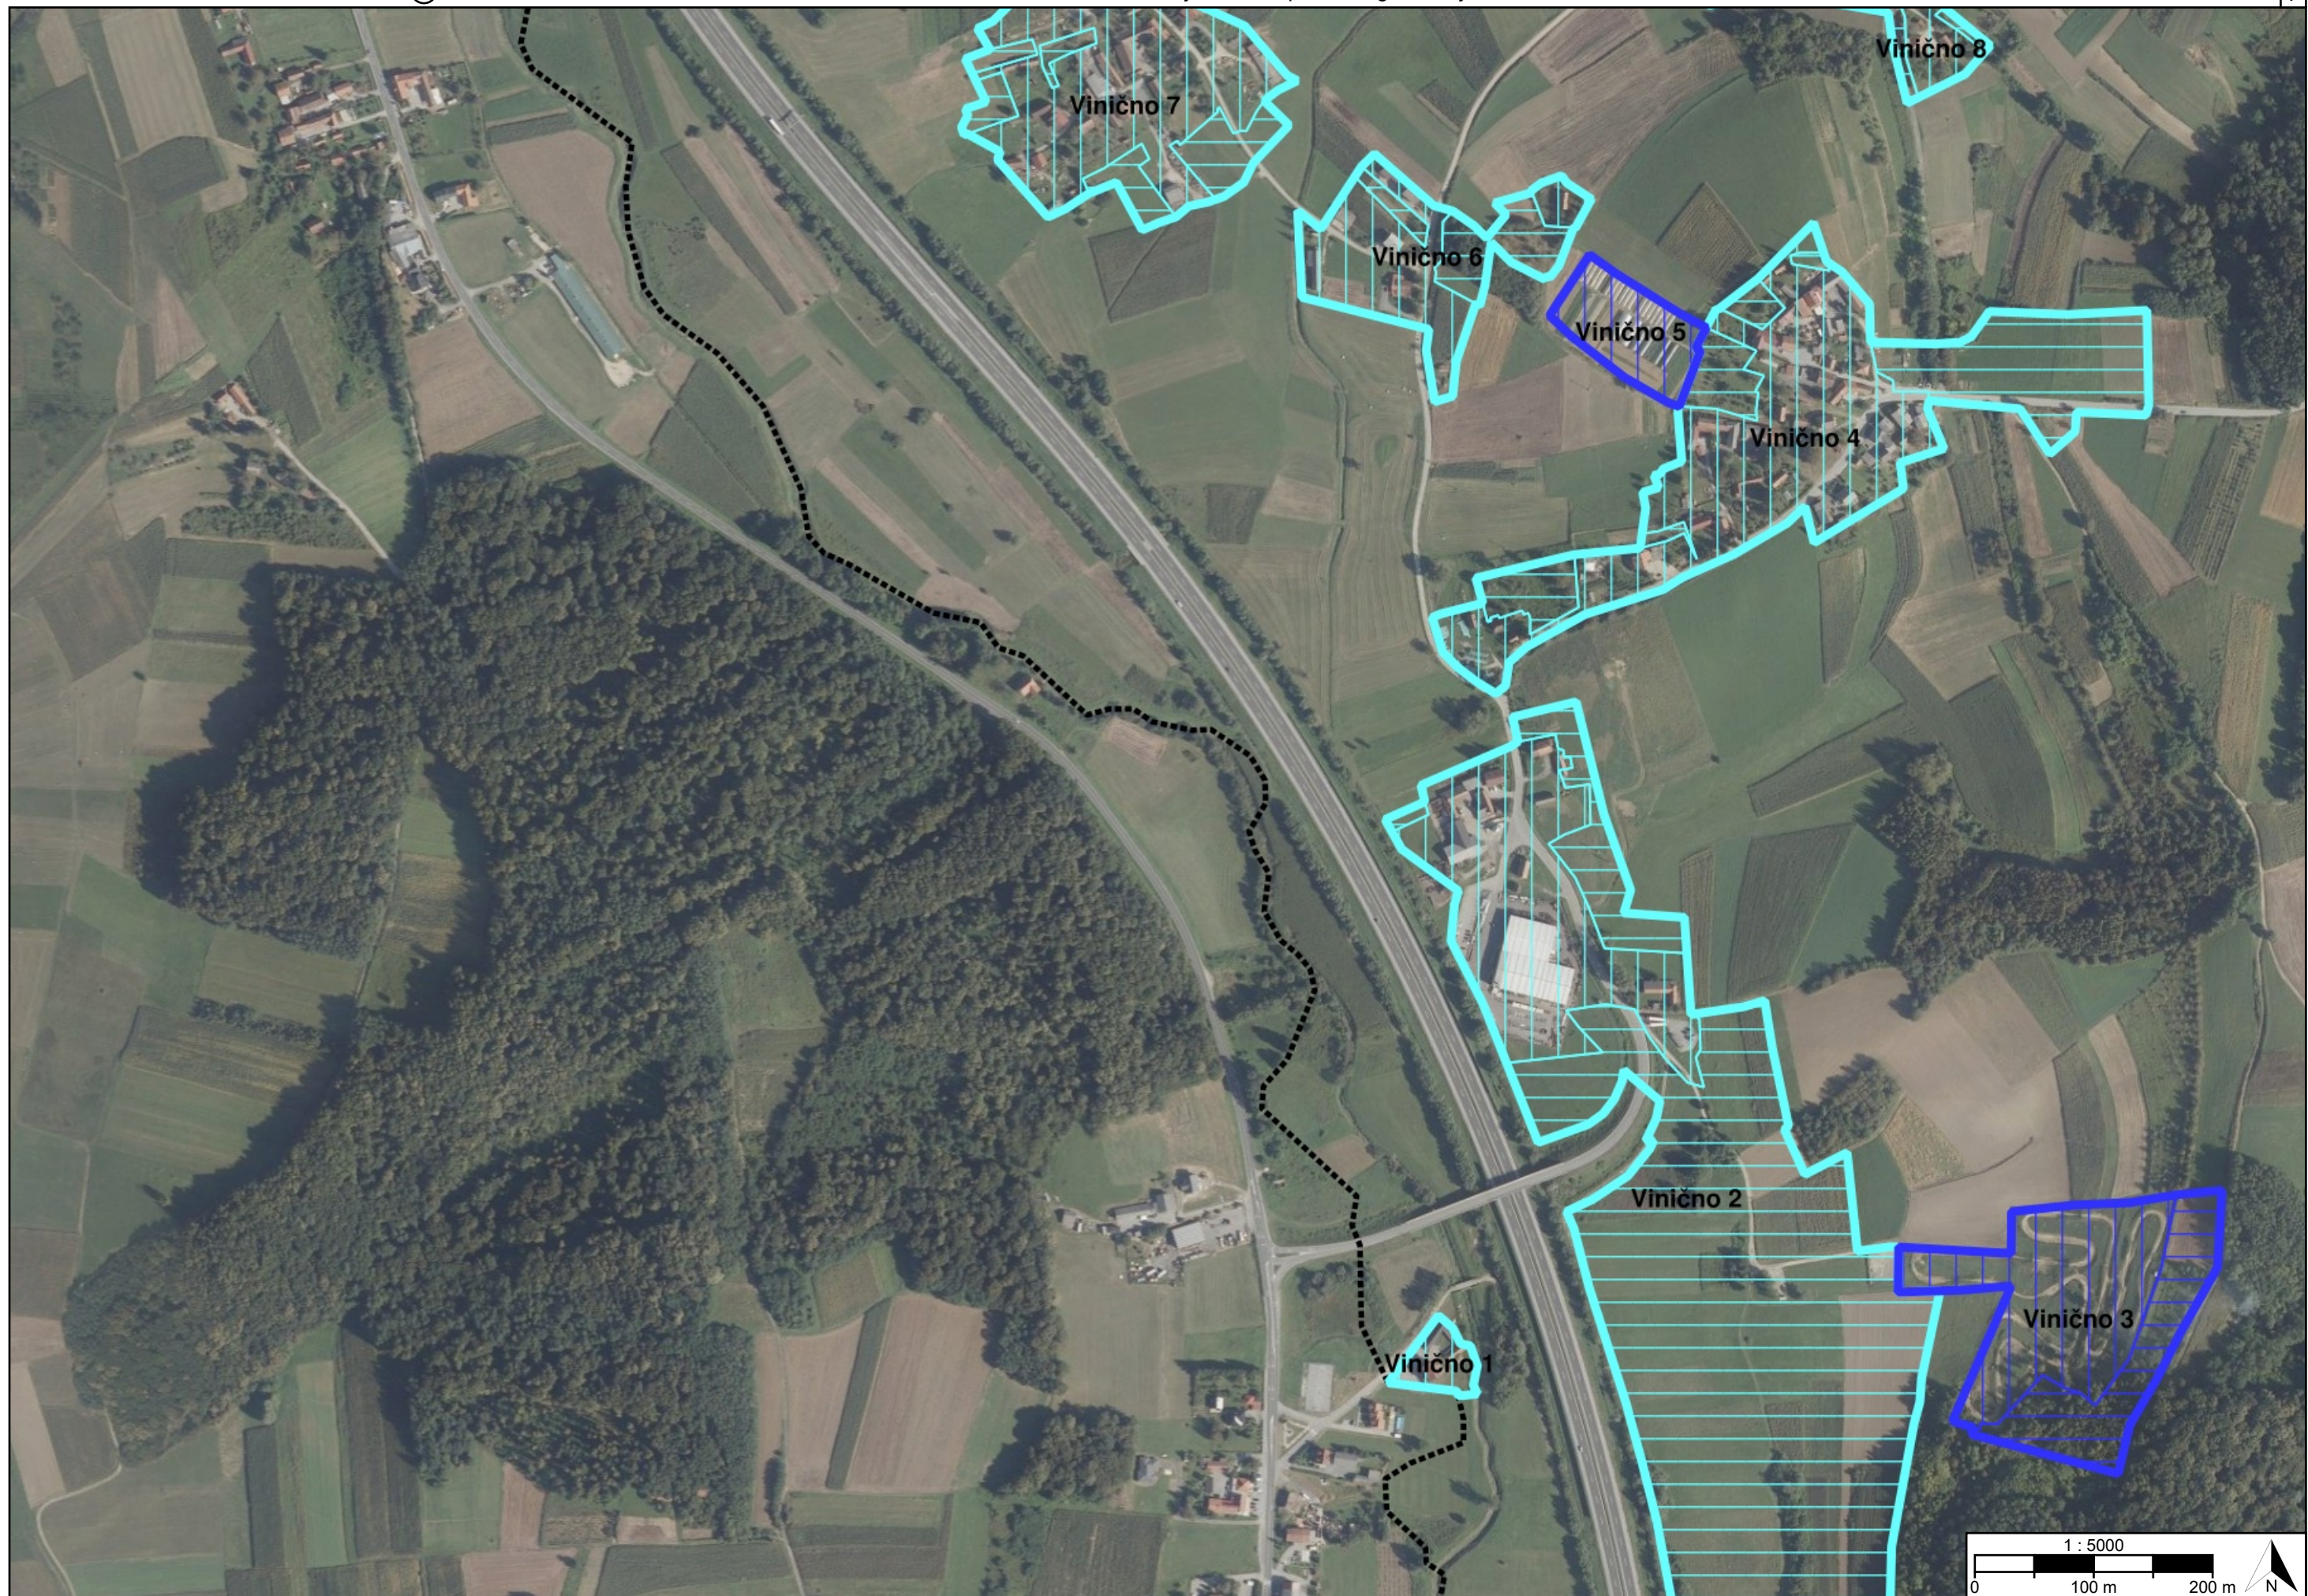





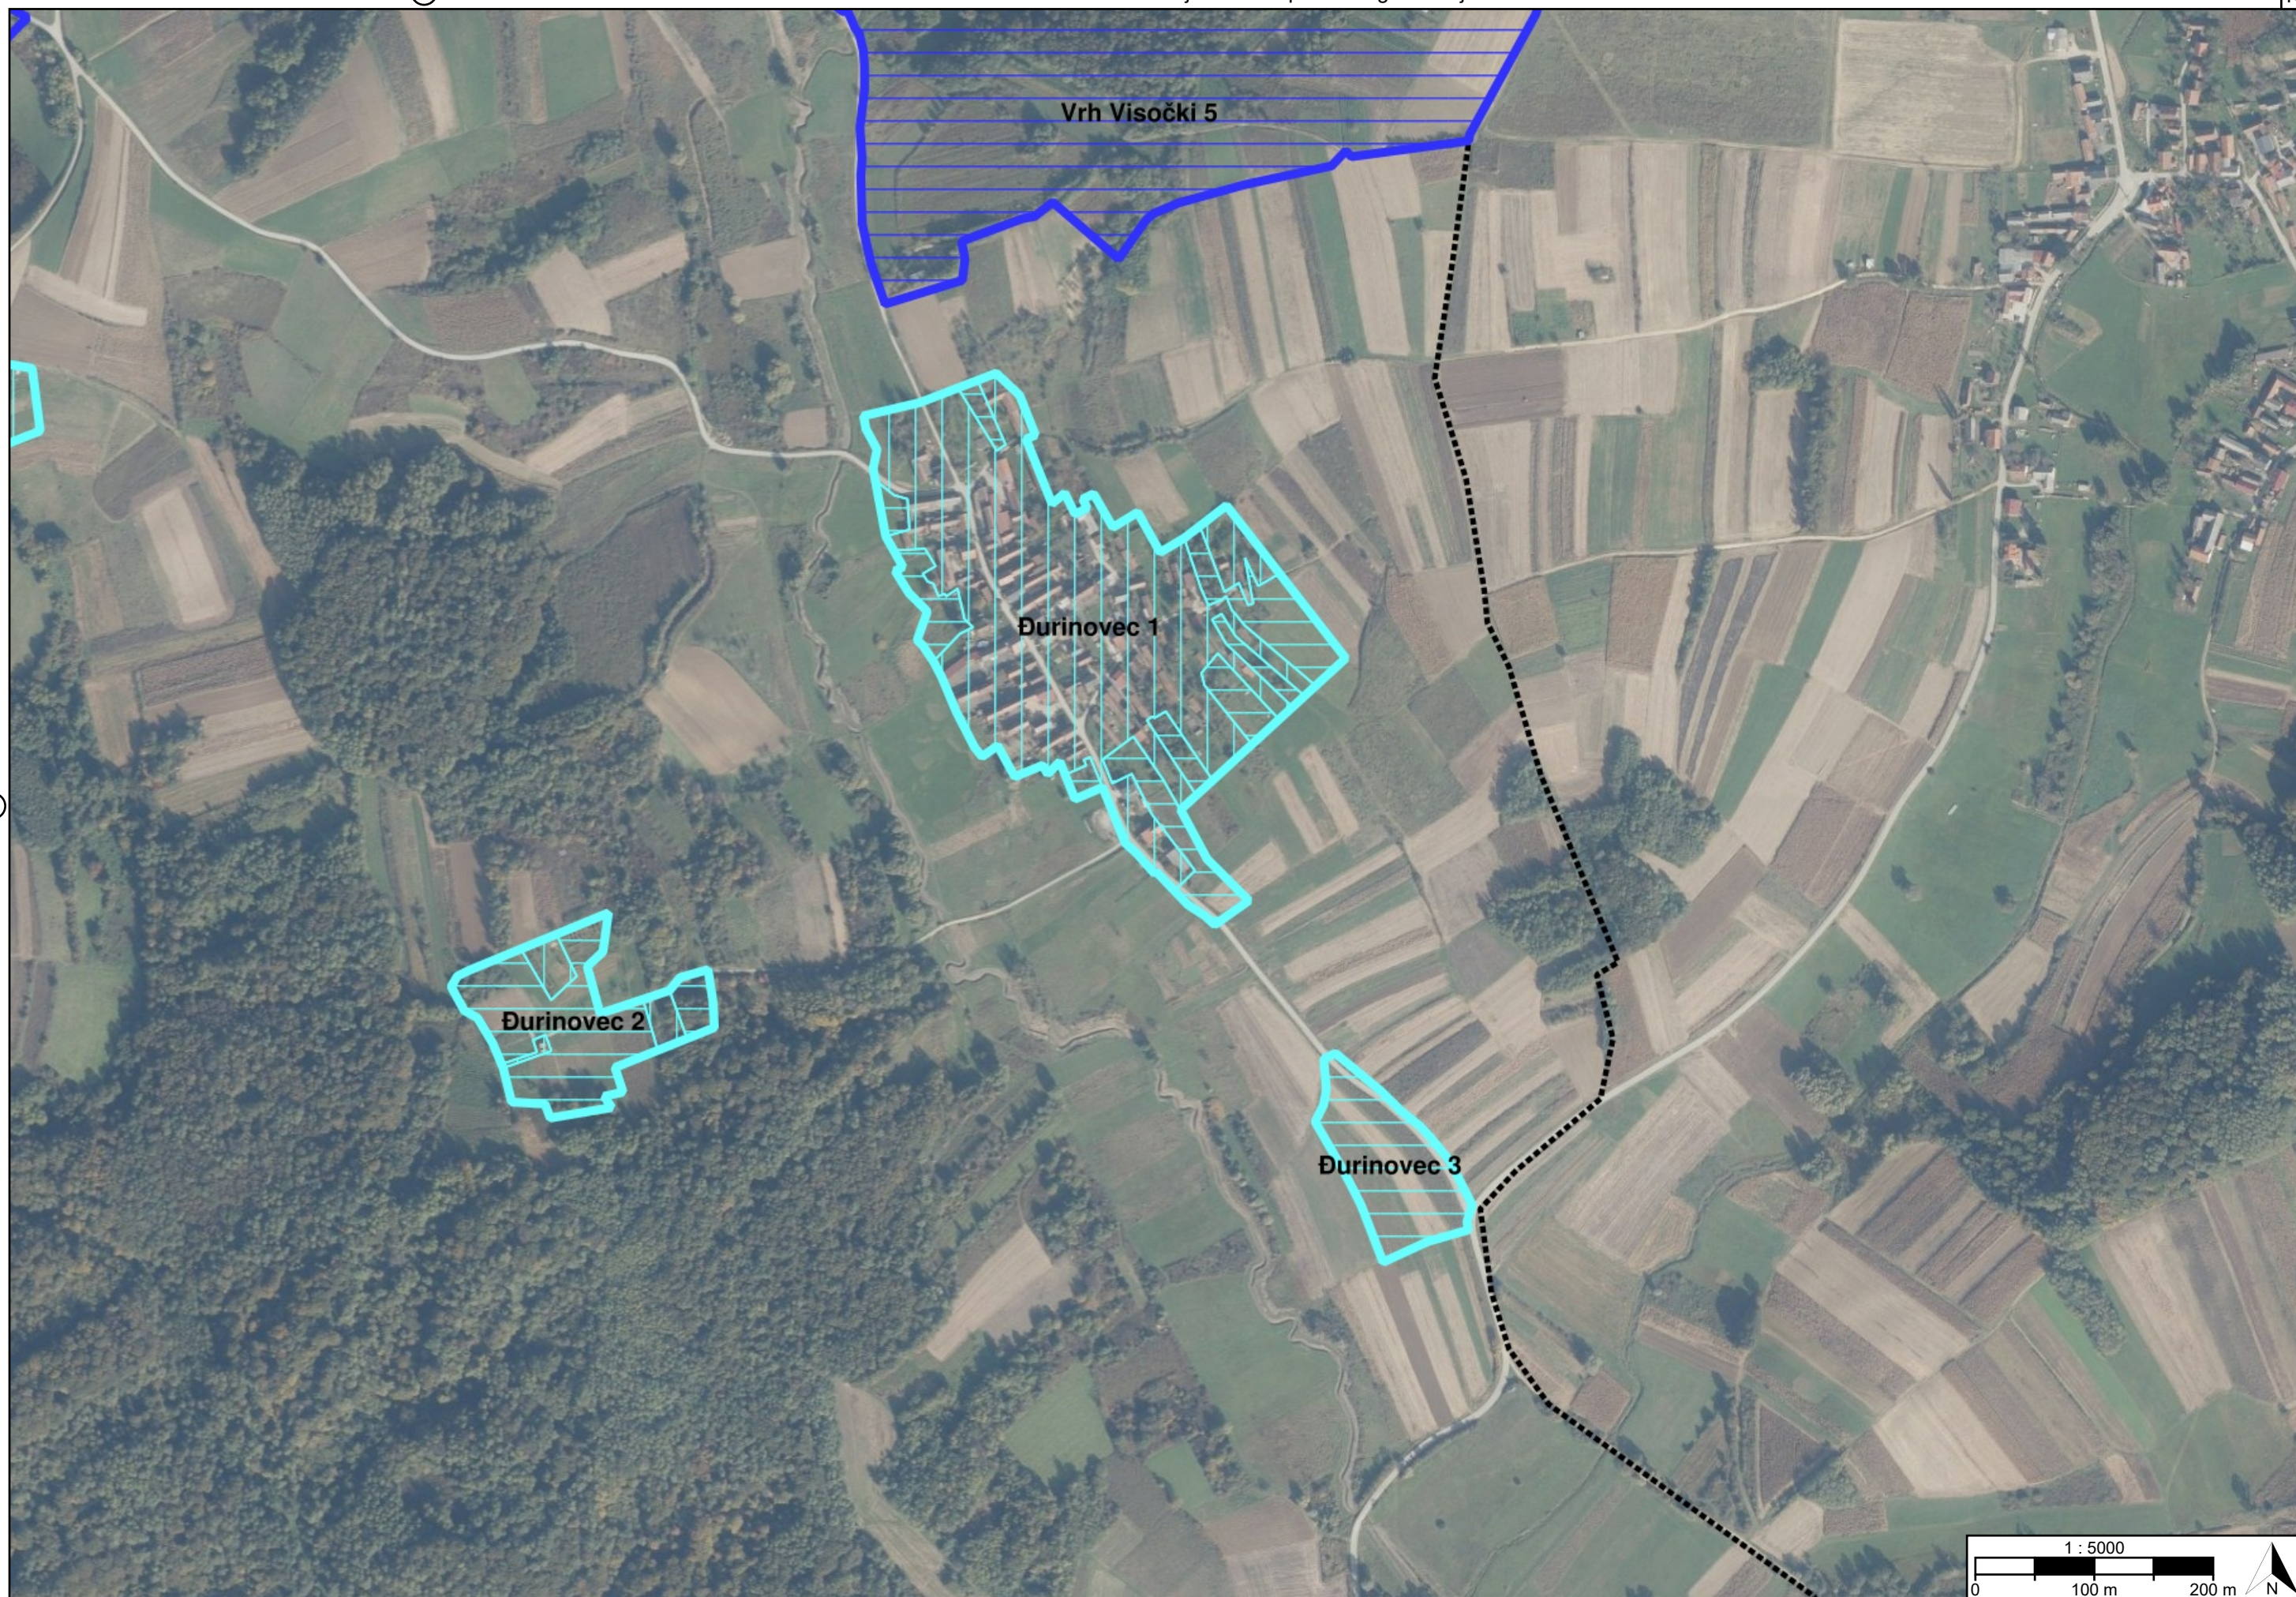

TUMAČ PLANSKOG ZNAKOVLJA

[OB-1-1] Obuhvat prostornog plana



[OB-1-1-3001] Obuhvat prostornog plana

[KN-2-1] Građevinska područja



[KN-2-1-3201] Izdvojeno
građevinsko područje
izvan naselja (GPIN)



[KN-2-1-3202] (GPIN)
Izgrađeno



[KN-2-1-3204] (GPIN)
Neuređeno



[KN-2-1-3301]
Građevinsko područje
naselja (GPN)



[KN-2-1-3302] (GPN)
Izgrađeno



[KN-2-1-3303] (GPN)
Neizgrađeno



[KN-2-1-3401] Izdvojeni
dio građevinskog područja
naselja (IDGPN)



[KN-2-1-3402] (IDGPN)
Izgrađeno



[KN-2-1-3403] (IDGPN)
Neizgrađeno

REPUBLIKA HRVATSKA VARAŽDINSKA ŽUPANIJA, OPĆINA VISOKO	
Naziv prostornog plana: Prostorni plan uređenja Općine Visoko	
Naziv kartografskog prikaza prostornog plana: 1.2. Građevinska područja	Mjerilo prikaza: 1:5000
Vrsta postupka: Postupak transformacije prostornog plana	
Faza transformacije plana: Prijedlog transformiranog prostornog plana	Oznaka revizije plana:
Odluka o transformaciji prostornog plana: Odluka o transformaciji Prostornog plana uređenja Općine Visoko (Službeni vjesnik Varaždinske županije broj 16/2025)	
Objava plana: Objava plana provodi se od 17.06.2025. do zaključno s danom 02.07.2025.	
Nositelj izrade prostornog plana: Varaždinska županija, Općina Visoko Jedinstveni upravni odjel	Odgovorna osoba nositelja izrade: PROČELNICA Jasmina Ceglec
Tijelo koje donosi prostorni plan: Varaždinska županija, Općina Visoko Općinsko vijeće	Predsjednik tijela koje donosi prostorni plan: PREDSJEDNIK OPĆINSKOG VIJEĆA Ivan Hadrović
Stručni izrađivač prostornog plana: ARCHING-STUDIO d.o.o. Split, Šimićeva 56 OIB: 63051518045	Odgovorna osoba stručnog izrađivača: DIREKTOR Srđan Šegvić dipl.ing.arh.
	Odgovorni voditelj izrade: Srđan Šegvić dipl.ing.arh.
Stručni tim:	

Naziv prostornog plana:

Prostorni plan uređenja Općine Visoko

Naziv kartografskog prikaza prostornog plana:

1.2. Građevinska područja

Mjerilo prikaza:

1:5000

Vrsta postupka:

Postupak transformacije prostornog plana

Faza transformacije plana:

Prijedlog transformiranog prostornog plana

Oznaka revizije plana:

Prostor za digitalni potpis

Odgovorna osoba nositelja izrade:

PROČELNICA

Jasmina Ceglec

Odgovorna osoba stručnog izrađivača:

DIREKTOR

Srđan Šegvić dipl.ing.arh.

Odgovorni voditelj izrade:

Srđan Šegvić dipl.ing.arh.